

OPASTUSKATOS, MALLI ETELÄ-RANNIKKO



KUVA: Itäisen Suomenlahden kansallispuisto. Metsähallitus / Timo Haverinen

Käyttökohteina retkeilyreittien ja -alueiden opastus ja informaation antaminen.

Materiaaleissa on käytettävä vähintään piirustuksissa esitettyjä arvoja.

Käsittely ympäröivien rakenteiden mukaisesti.

Sijoittelussa on vältettävä suuntausta etelää kohti.

Taulut pystytetään tukevasti metallirakenteisiin jalustoihin tai terästartuntoihin tuulikuormat huomioiden.

KUSTANNUSARVIO:

Materiaalikustannus: 480 €


Työkustannus (82h): 3100 €

Kustannukset yhteensä: 3580 €

(kustannukset eivät sisällä opastemateriaaleja)

MATERIAALILUETTELO OPASTUSKATOS:

Pyöröhirsi	halk. 300 mm	10 m
Sahatavara	100x100 mm	2 m
Sahatavara	50x100 mm	10 m
Sahatavara	50x75 mm	9 m
Sahatavara	50x50 mm	6 m
Sahatavara	25x125 mm	46 m
Sahatavara	22x100 mm	38 m
Sahatavara	19x32 mm	50 m
Kattohuopa		4 m ²
Pientarvike		1 erä

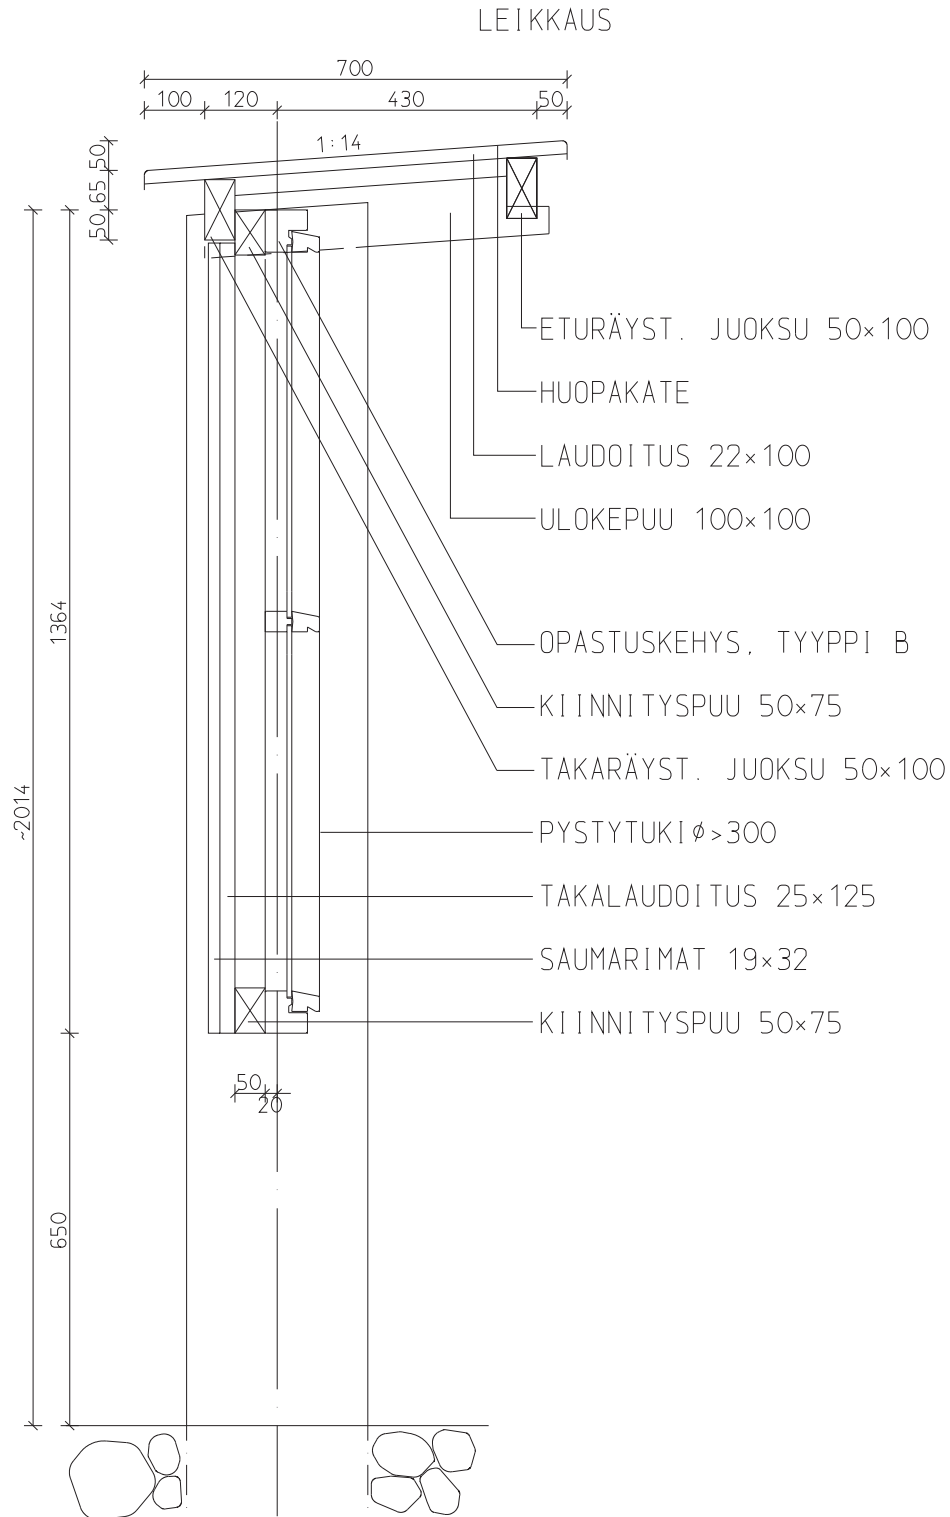

LUONTORAKENTEET



METSÄHALLITUS

Rakenne
OPASTUSKATOS

Kuvan sisältö

LEIKKAUS

Käytössä mm.
ETELÄ-RANNIKKO


Sivu
1/3

Piirt.
T.H


Suunn.
K.O

Mittakaava
200


ETUSIVU

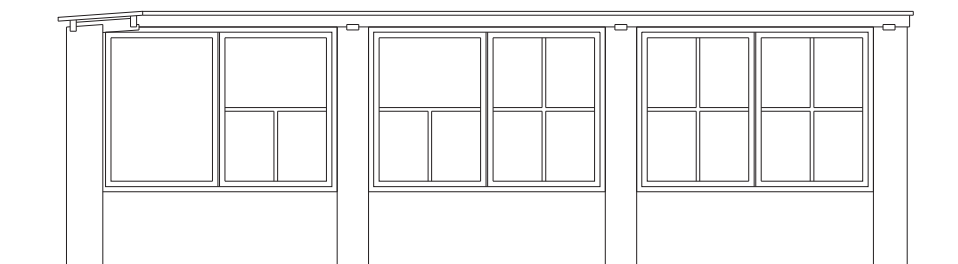

VAAKALEIKKAUS

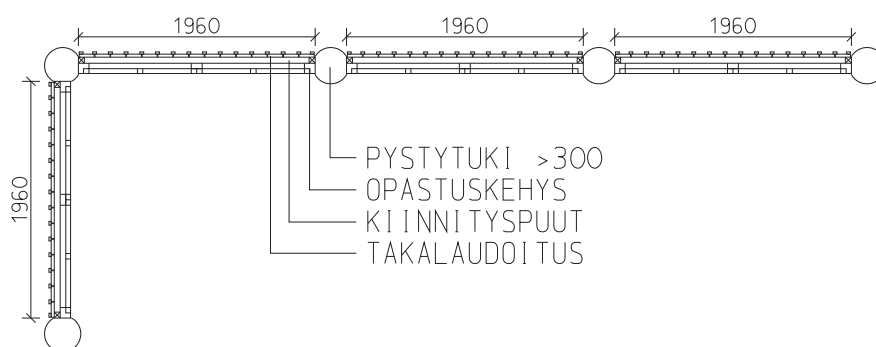

KATTORAKENTEET

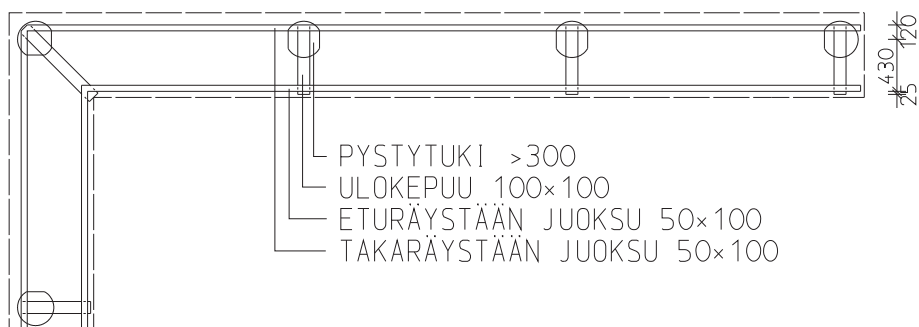

LUONTORAKENTEET

Rakenne
OPASTUSKATOS

Sivu
2/3



METSÄHALLITUS

Kuvan sisältö
JULKISIVU EDESTÄ

Piirt.
T.H


VAAKALEIKKAUS, KATTORAKENTEET

Suunn.
K.O







Käytössä mm.
ETELÄ-RANNIKKO

Mittakaava
1000

TAKASIVU

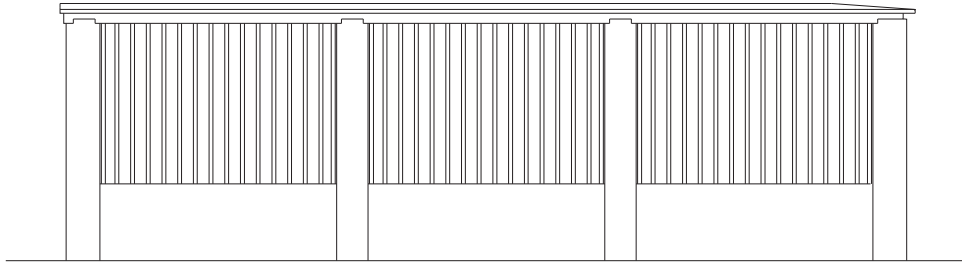

RYHMITYSVAIHTOEHTOJA

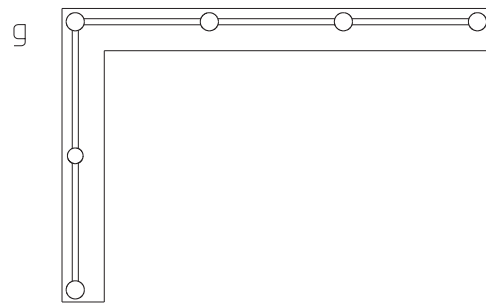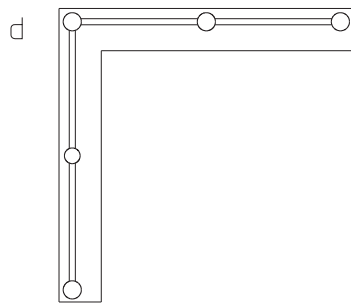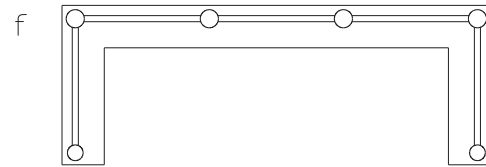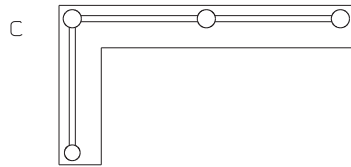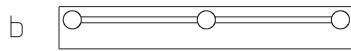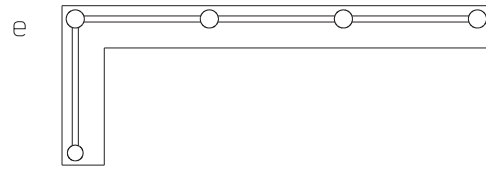

LUONTORAKENTEET

Rakenne
OPASTUSKATOS

Sivu
3/3



METSÄHALLITUS

Kuvan sisältö

JULKISIVU TAKAA

RYHMITYSVAIHTOEHTOJA

Käytössä mm.

ETELÄ-RANNIKKO

Piirt.


T.H

Suunn.

K.O

Mittakaava

1000

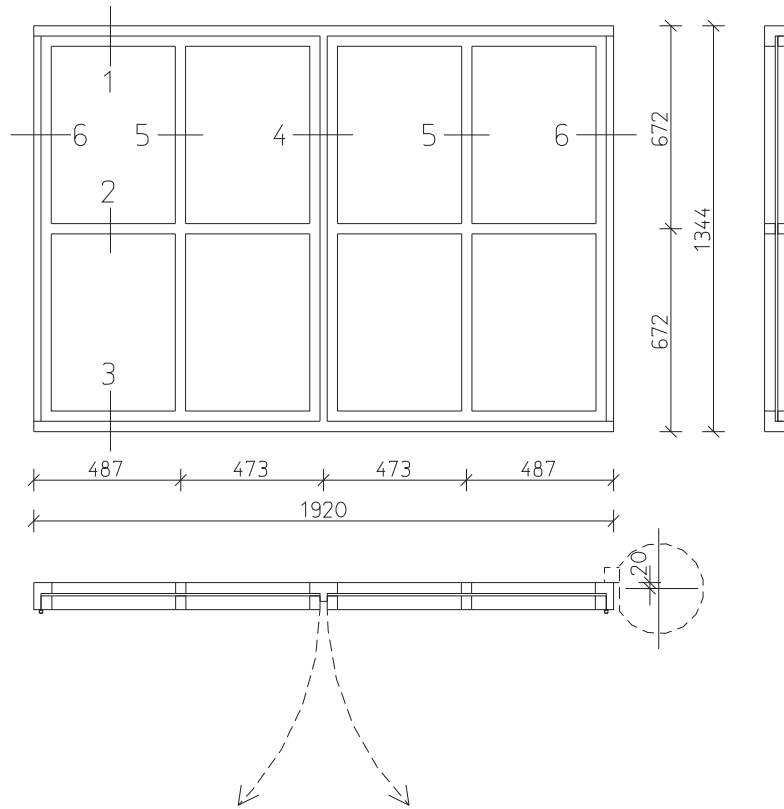

LUONTORAKENTEET



METSÄHALLITUS

Rakenne
OPASTUSTAULU , TYYPPI B

Kuvan sisältö
OPASTUSKEHYS B


Käytössä mm.

Sivu
1/3

Piirt.
T.H

Suunn.
K.O

Mittakaava
1:400

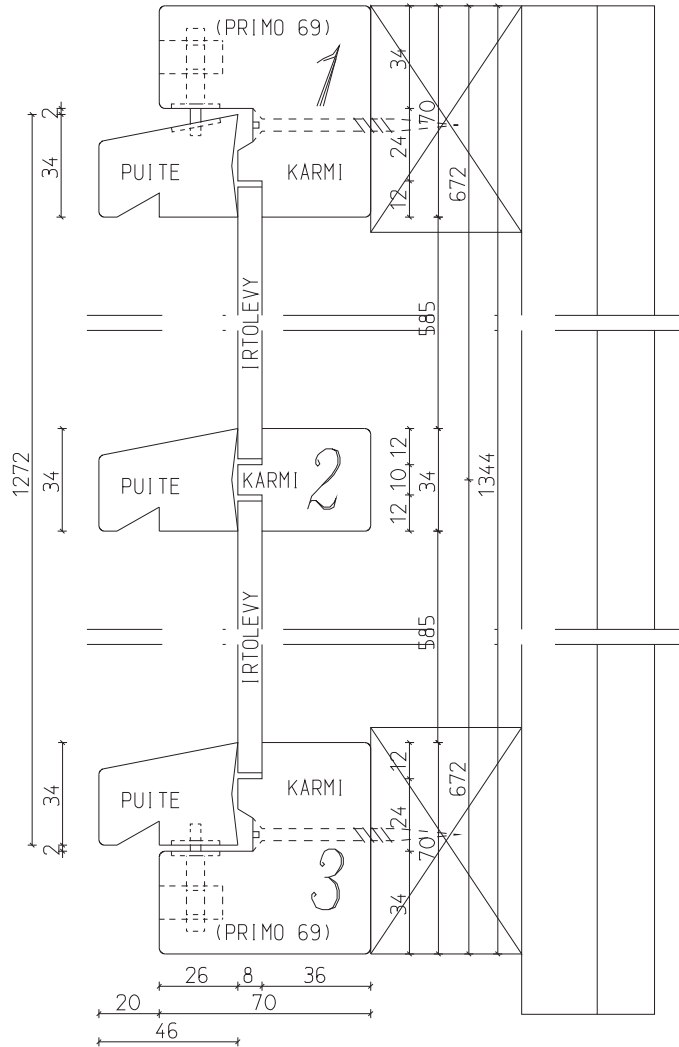

LUONTORAKENTEET

Rakenne
OPASTUSTAULU , TYYPPI B

Sivu
2/3




METSÄHALLITUS

Kuvan sisältö
DET 1-3

Piirt.
T.H
Suunn.
K.O

Käytössä mm.

Mittakaava
40

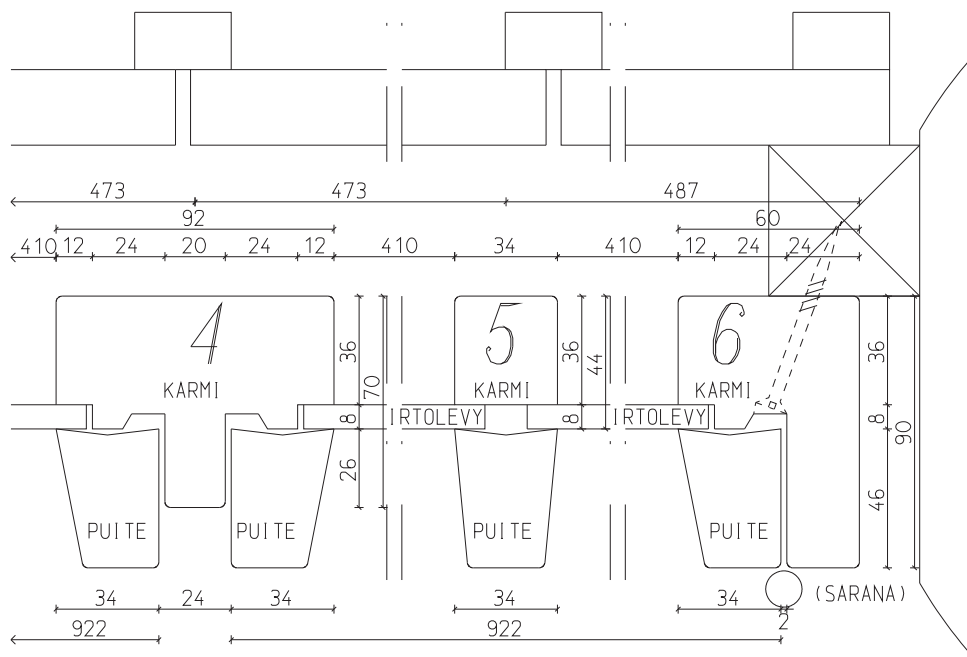

LUONTORAKENTEET



METSÄHALLITUS

Rakenne
OPASTUSTAULU , TYYPPI B

Kuvan sisältö
DET 4-6

Käytössä mm.

Sivu
3/3

Piirt.
T.H

Suunn.
K.O

Mittakaava
40