




LIITE 8

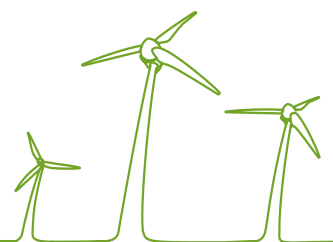


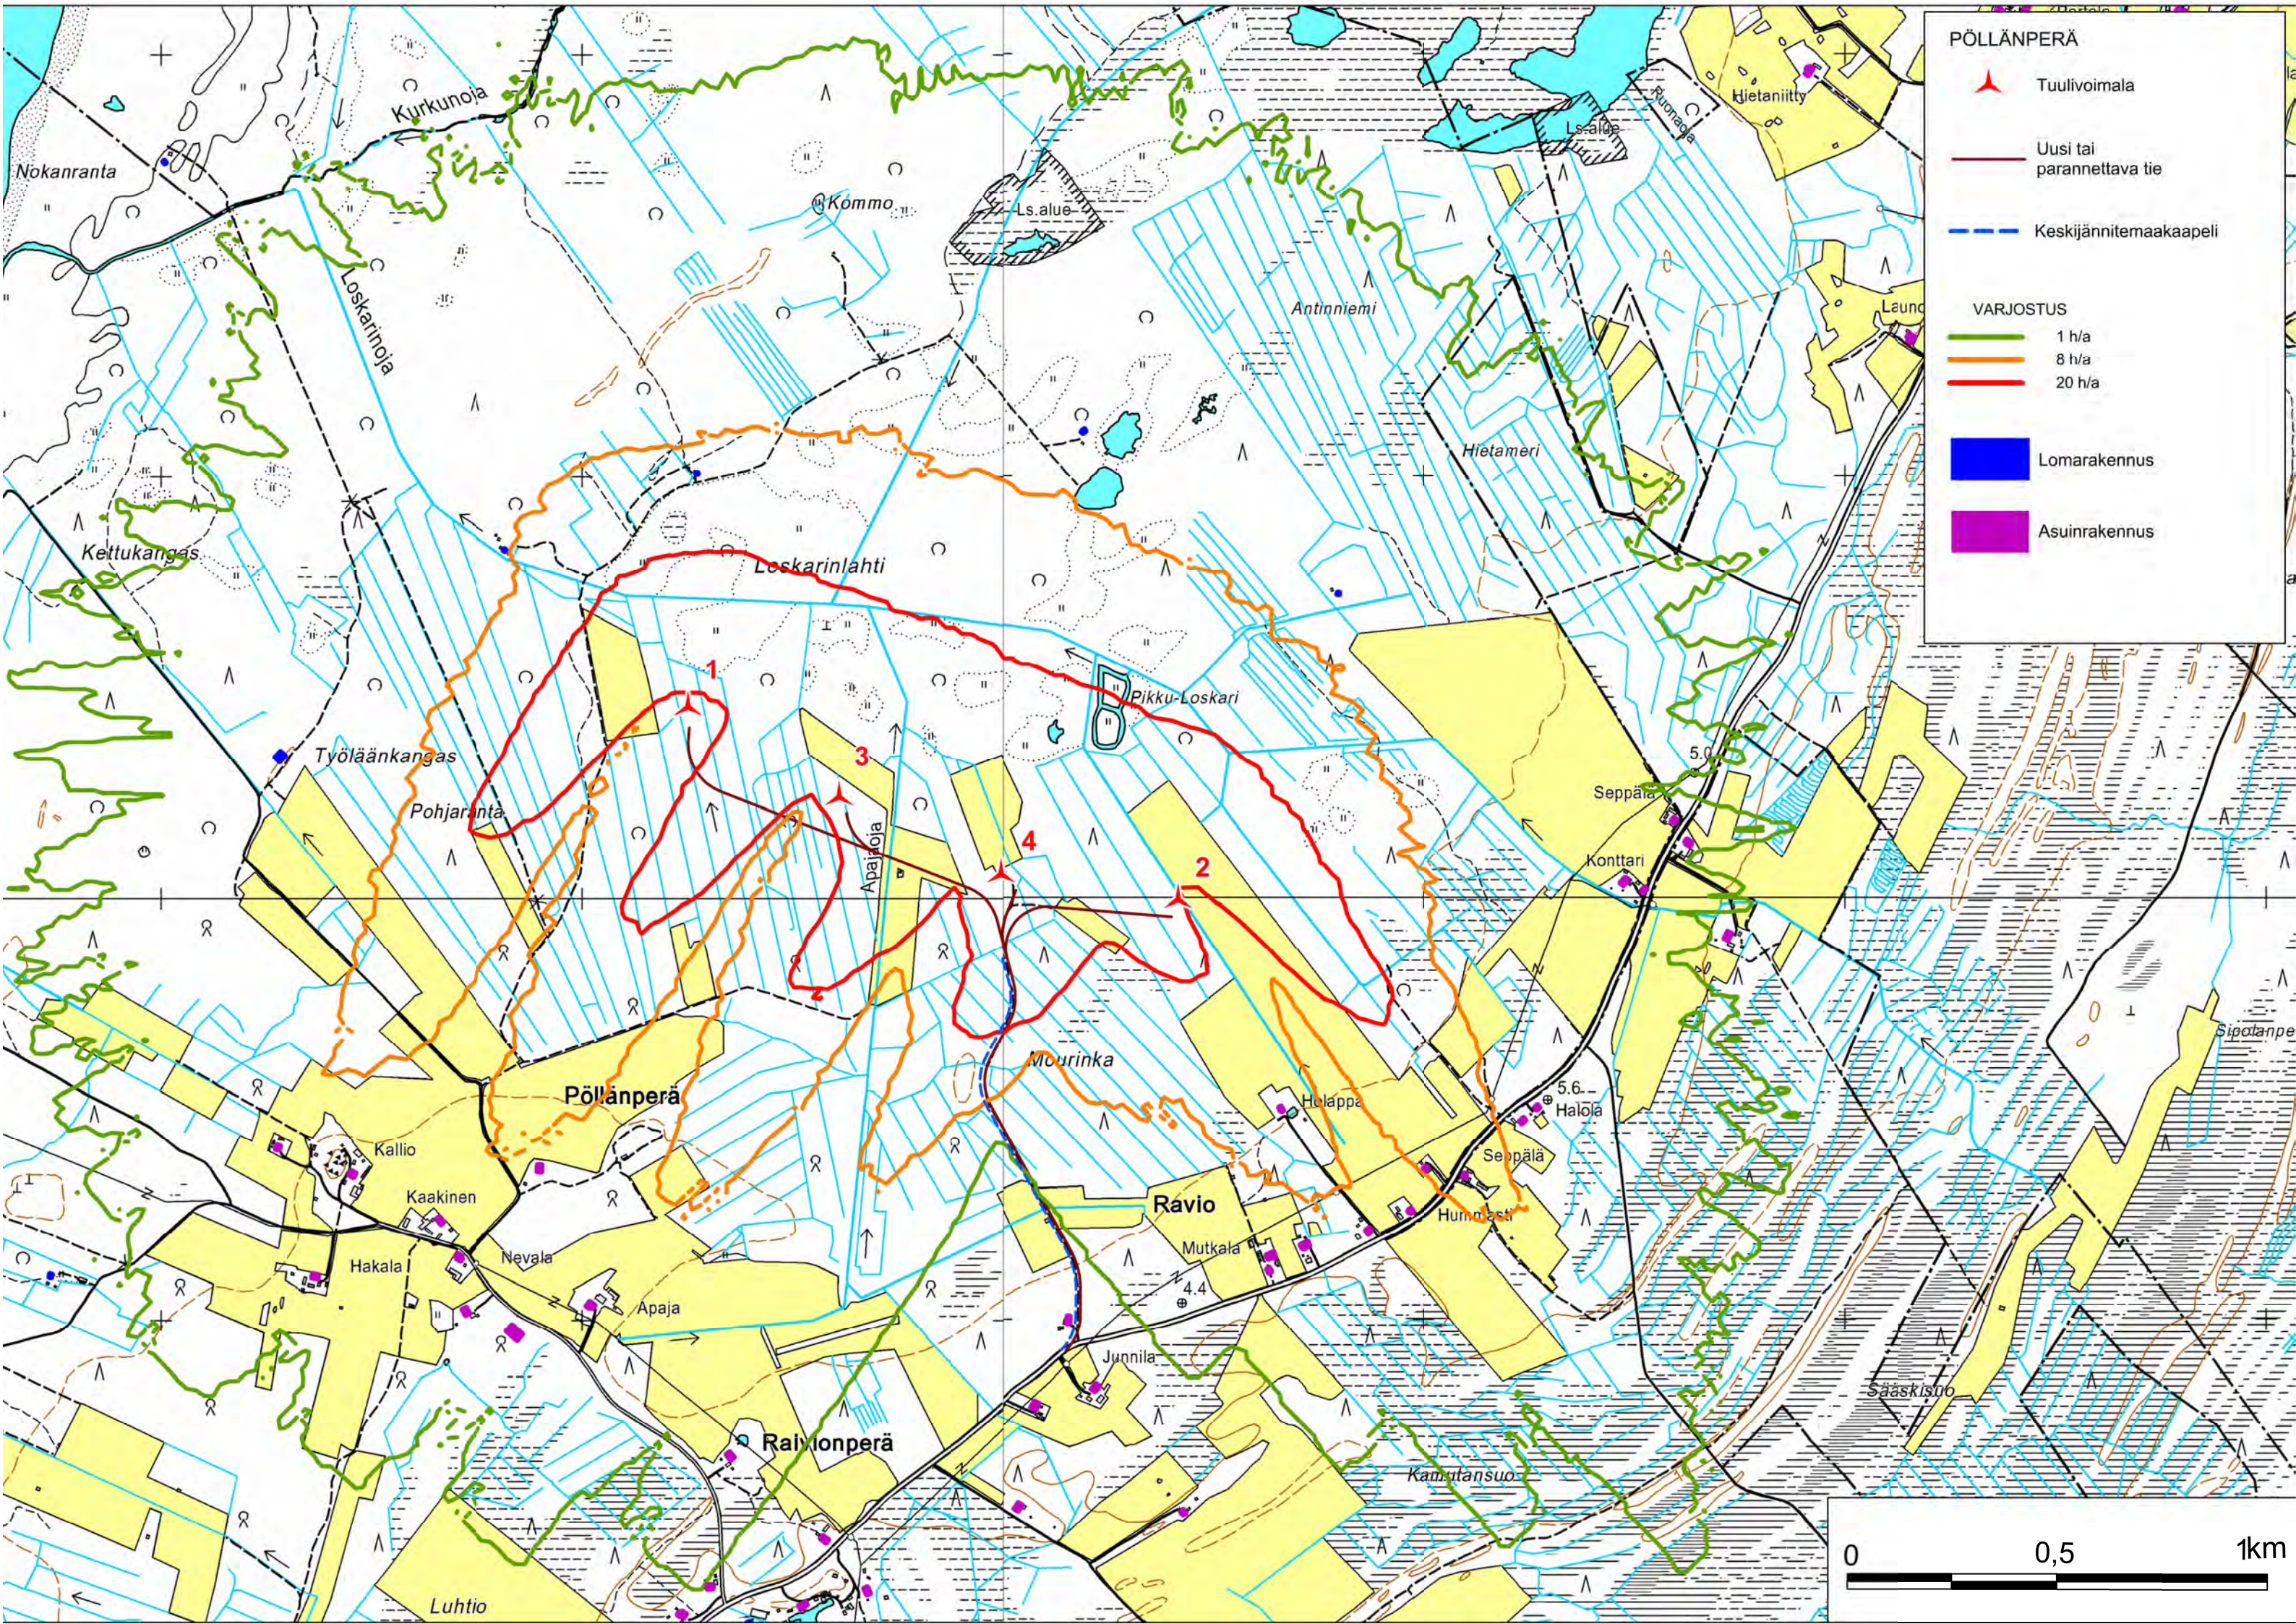

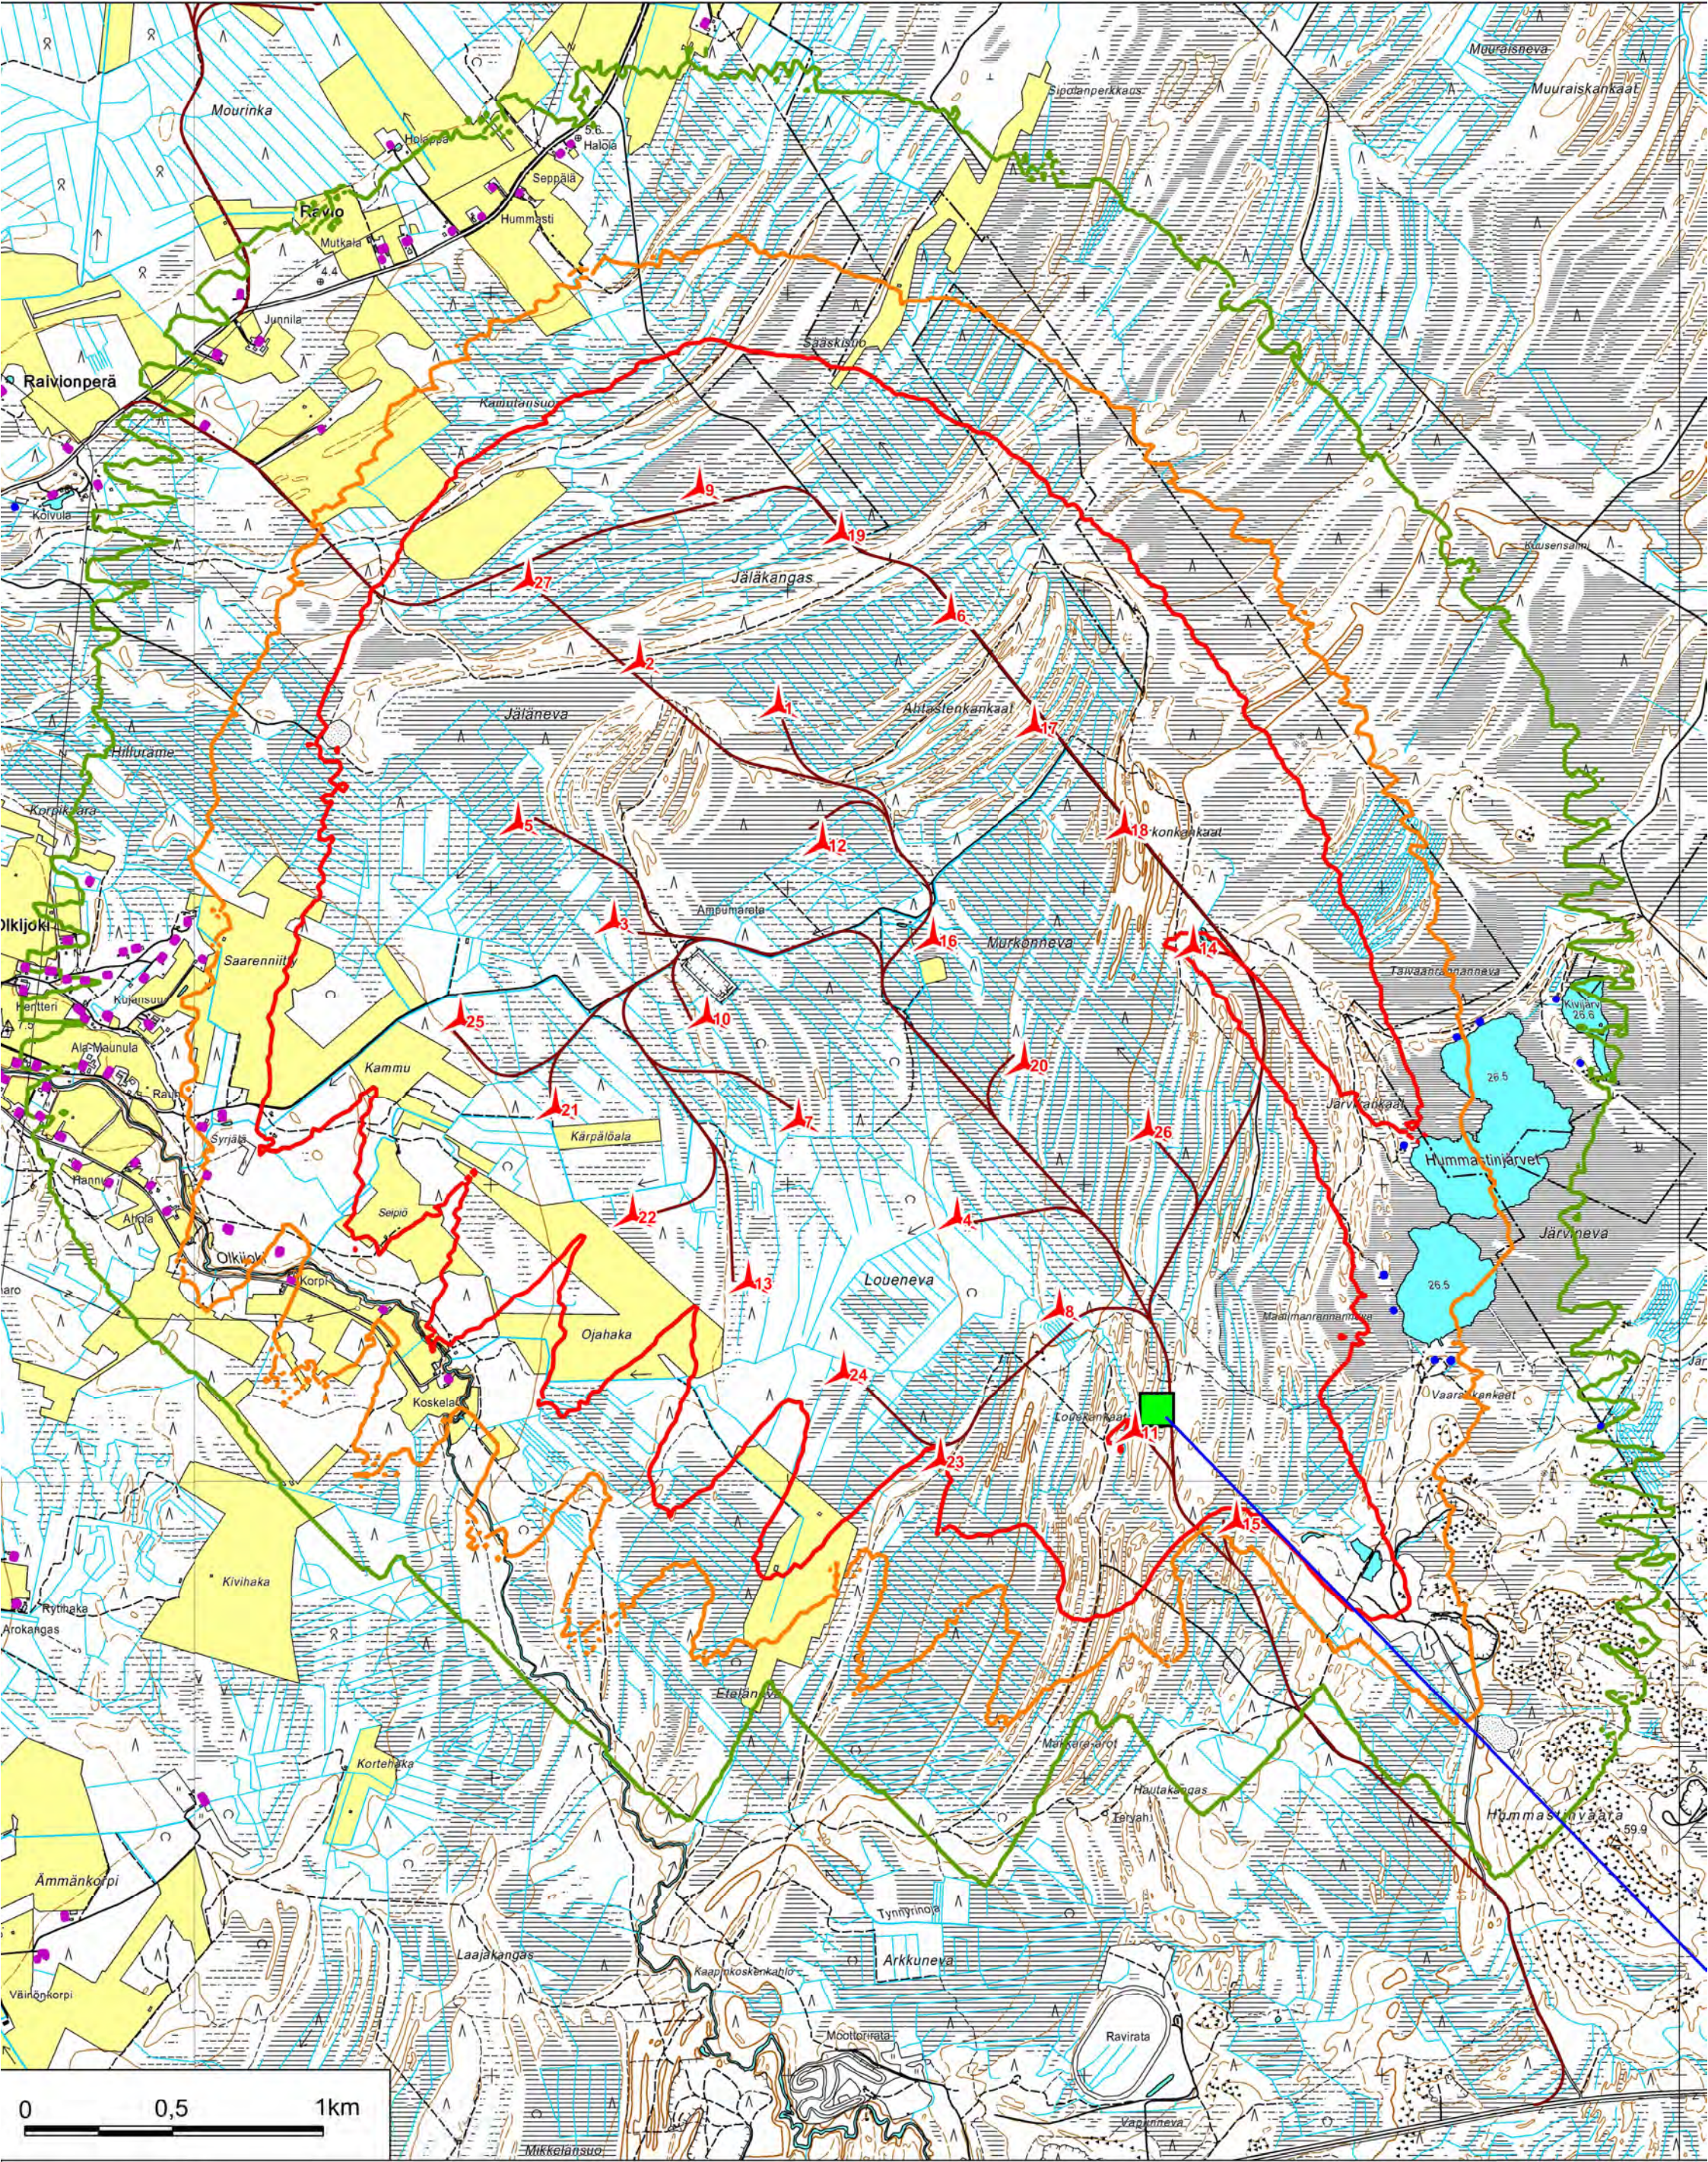

HUMMASTINVAARA

- | | | | | |
|--|--|---|--|---|
|  Tuulivoimala | VARJOSTUS |  Lomarakenus |  Asuinrakenus |  110 kV:n voimajohto |
|  Uusi tai parannettava tie |  1 h/a | | |  Sähköasema |
| |  8 h/a | | | |
| |  20 h/a | | | |

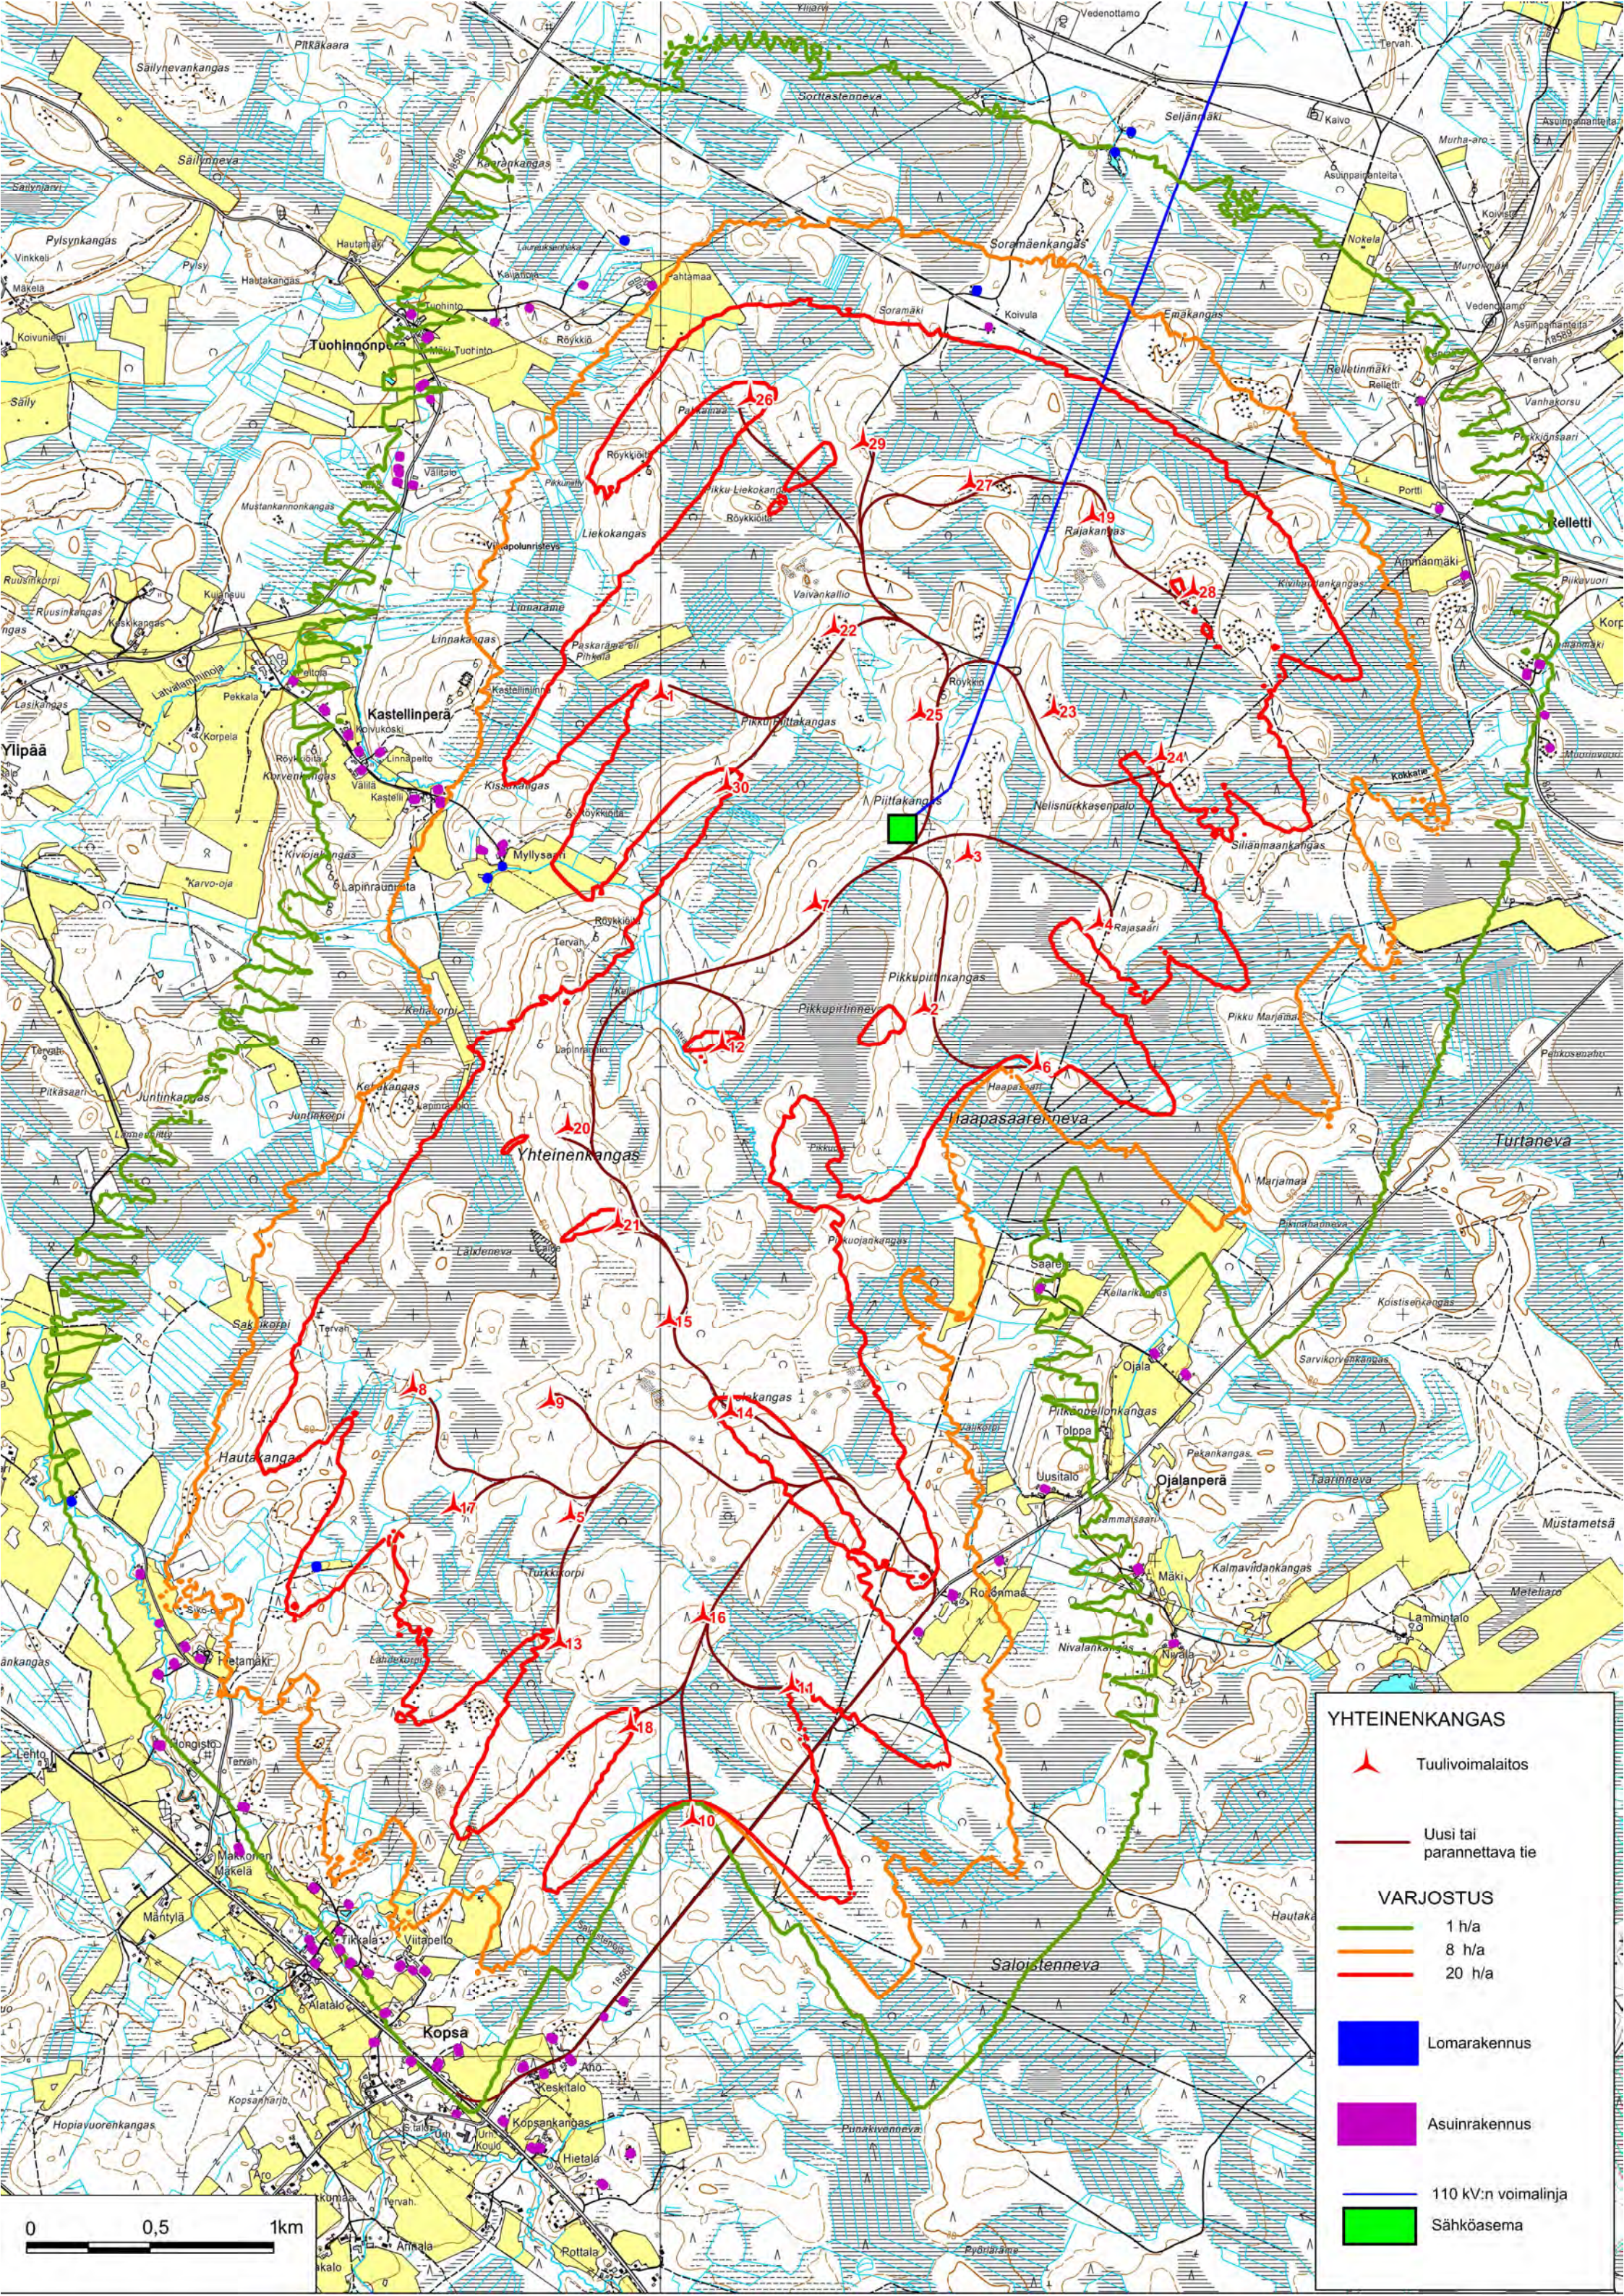

YHTEINENKANGAS

▲ Tuulivoimalaitos

— Uusi tai parannettava tie

VARJOSTUS

— 1 h/a

— 8 h/a


— 20 h/a



■ Lomarakennus

■ Asuinrakennus

— 110 kV:n voimalinja

■ Sähkösäema

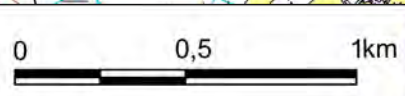

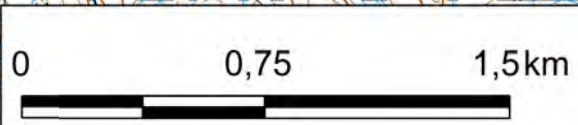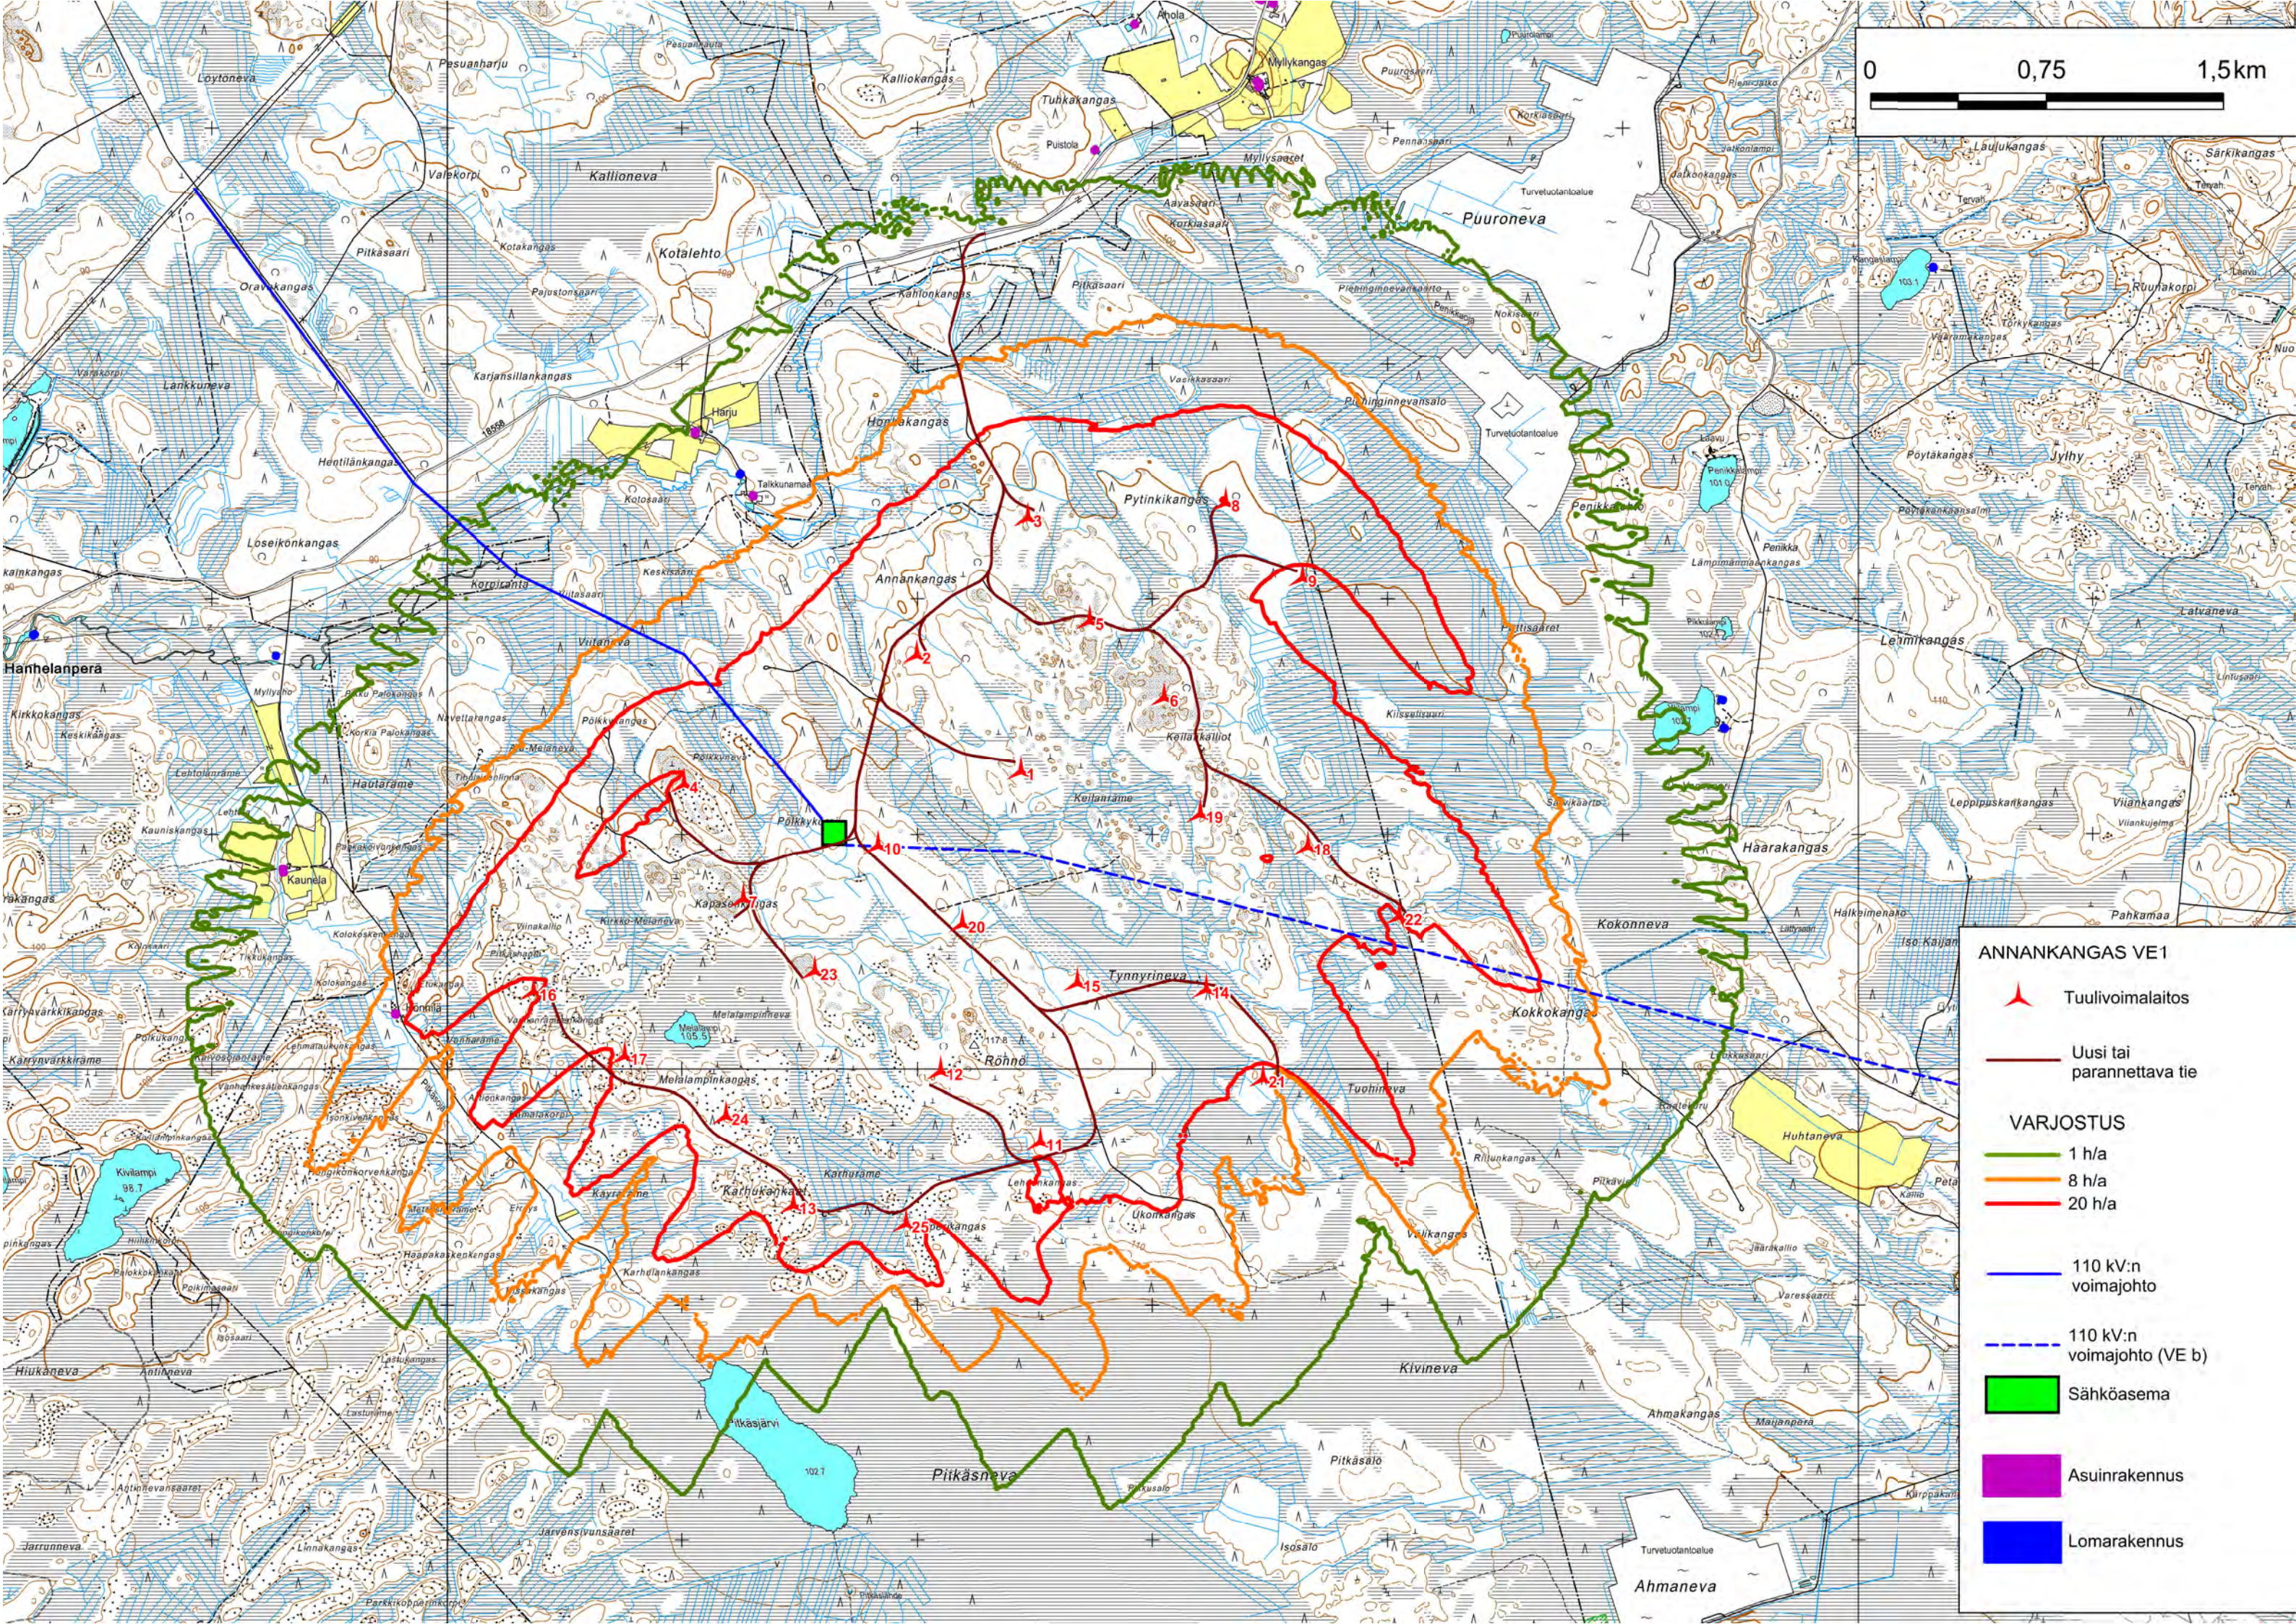

ANNANKANGAS VE1

 Tuulivoimalaitos

 Uusi tai parannettava tie

VARJOSTUS

 1 h/a
 8 h/a
 20 h/a



 110 kV:n voimajohto

 110 kV:n voimajohto (VE b)

 Sähköasema


 Asuinrakennus

 Lomarakennus

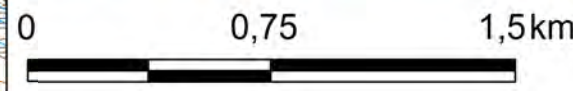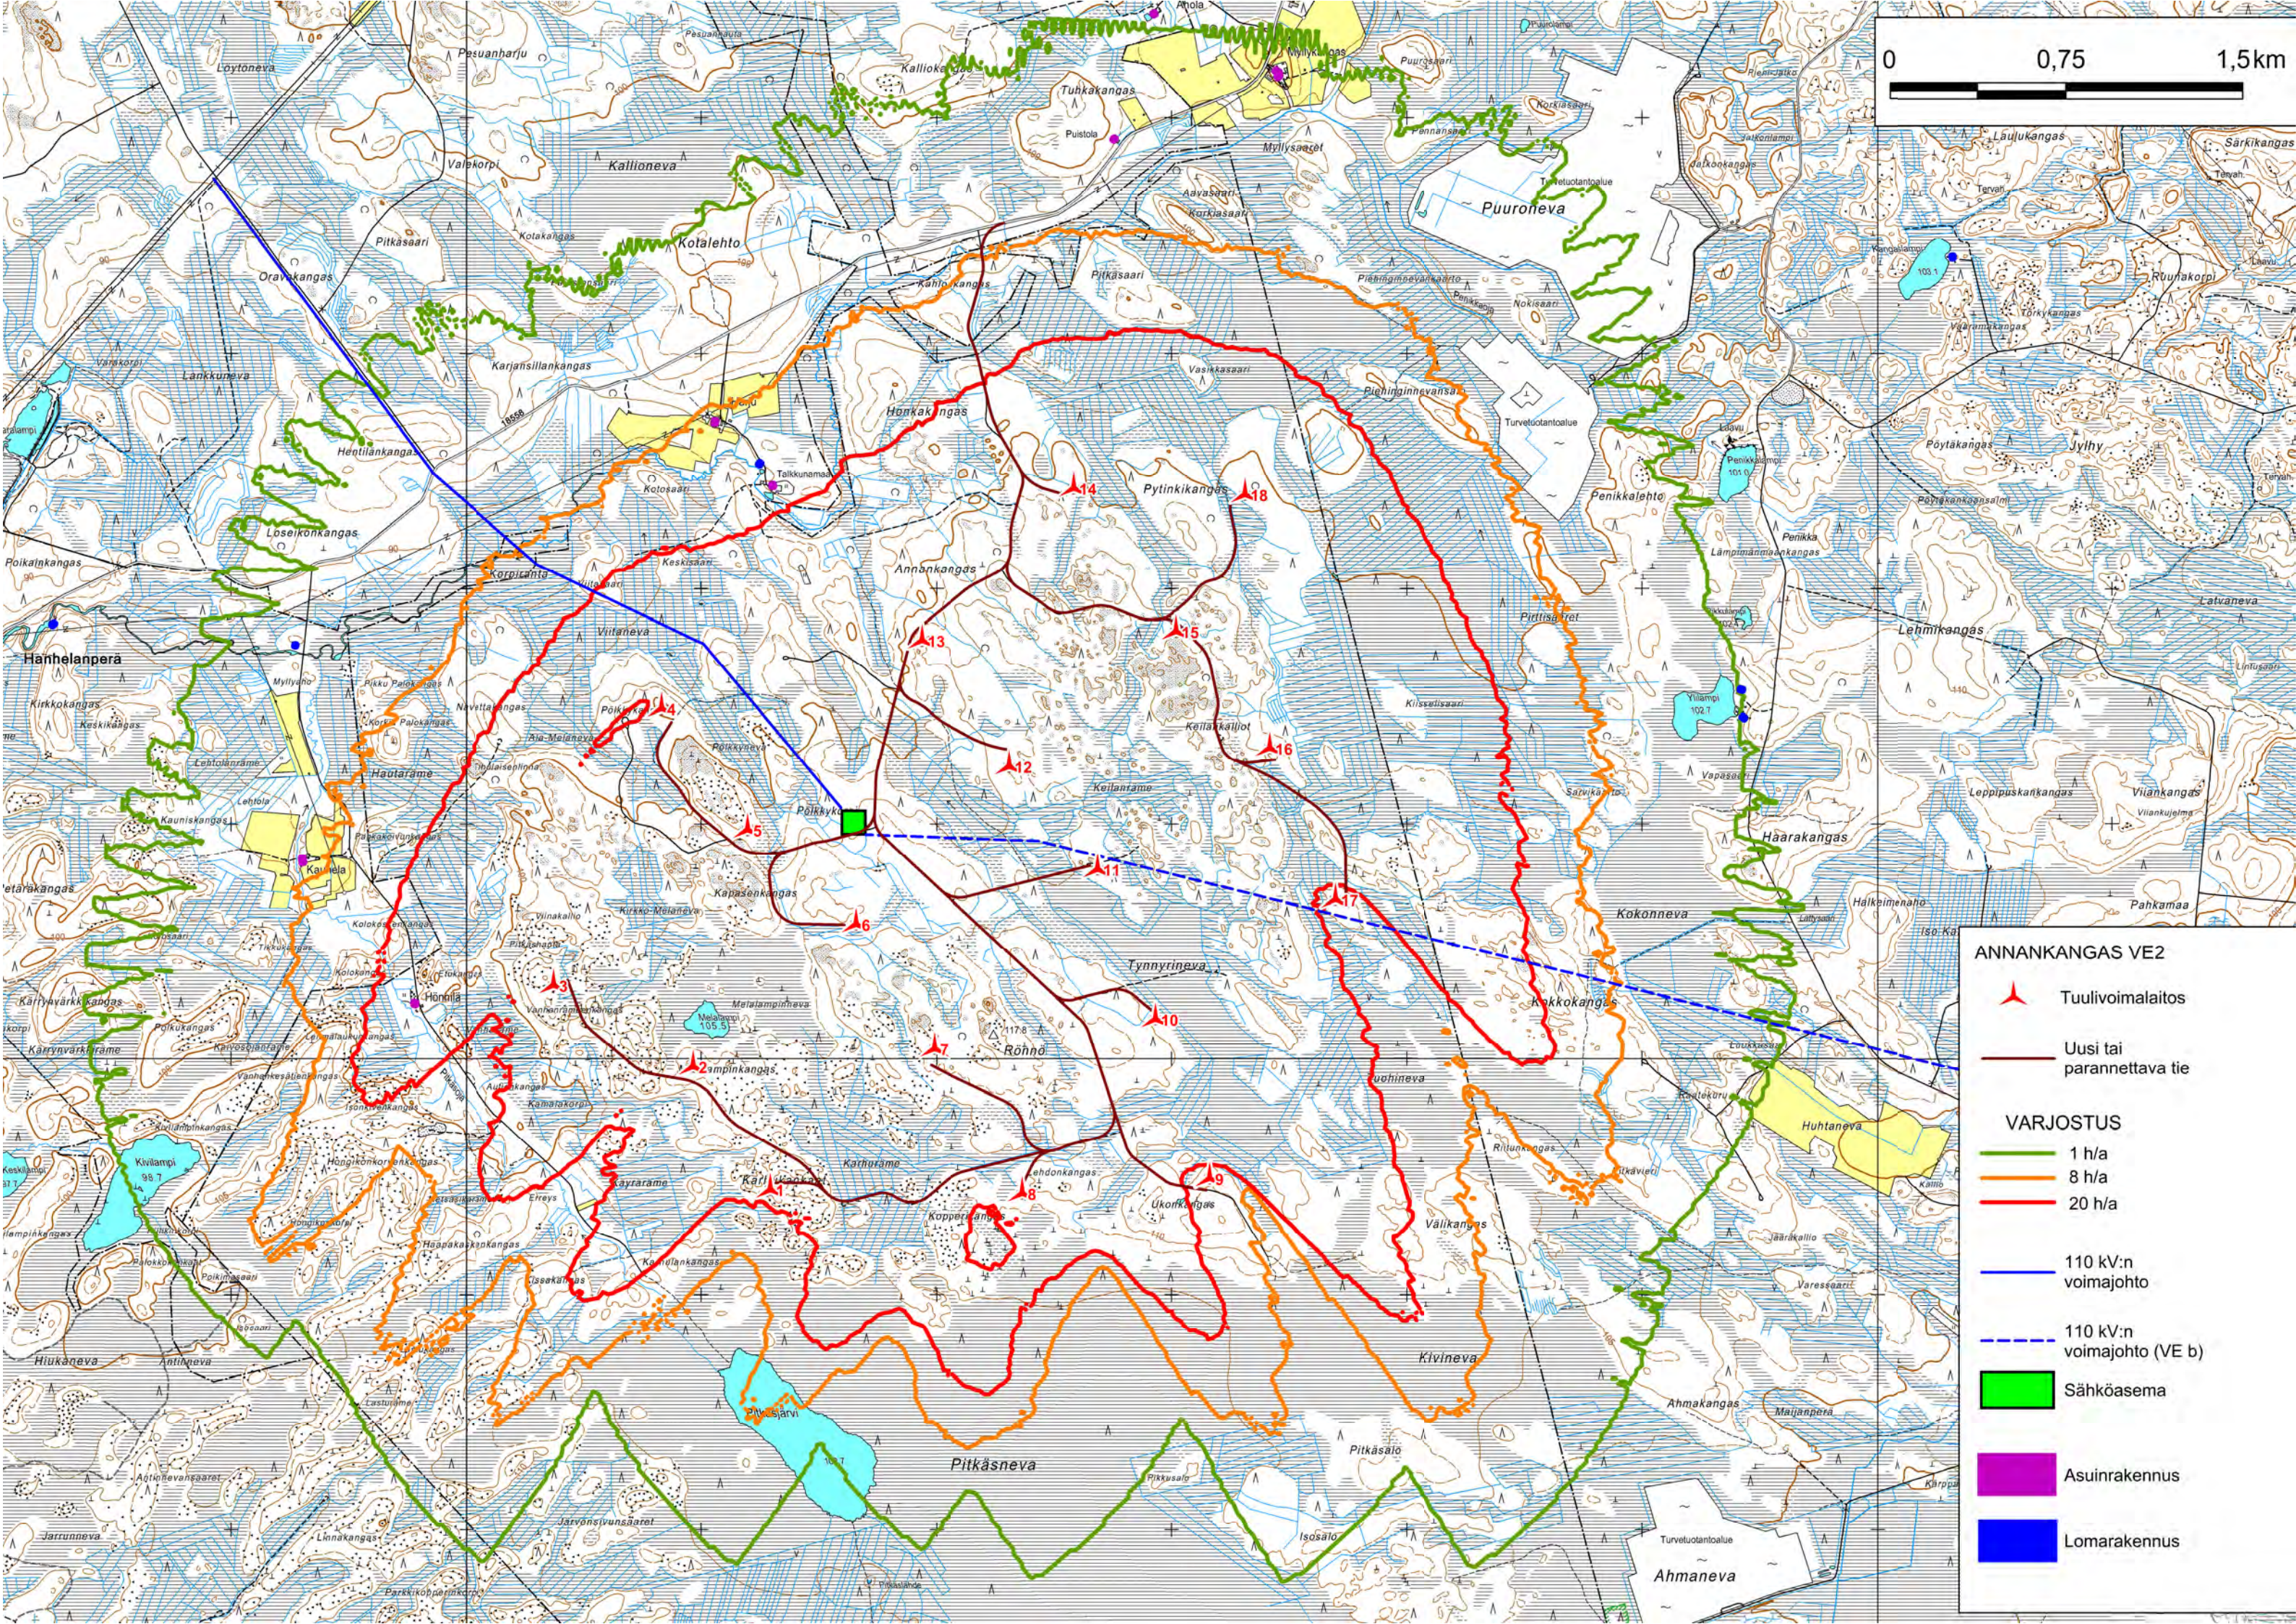

ANNANKANGAS VE2

- Tuulivoimalaitos
- Uusi tai parannettava tie
- VARJOSTUS**
 - 1 h/a
 - 8 h/a
 - 20 h/a
- 110 kV:n voimajohto
- 110 kV:n voimajohto (VE b)
- Sähköasema
- Asuinrakennus
- Lomarakennus

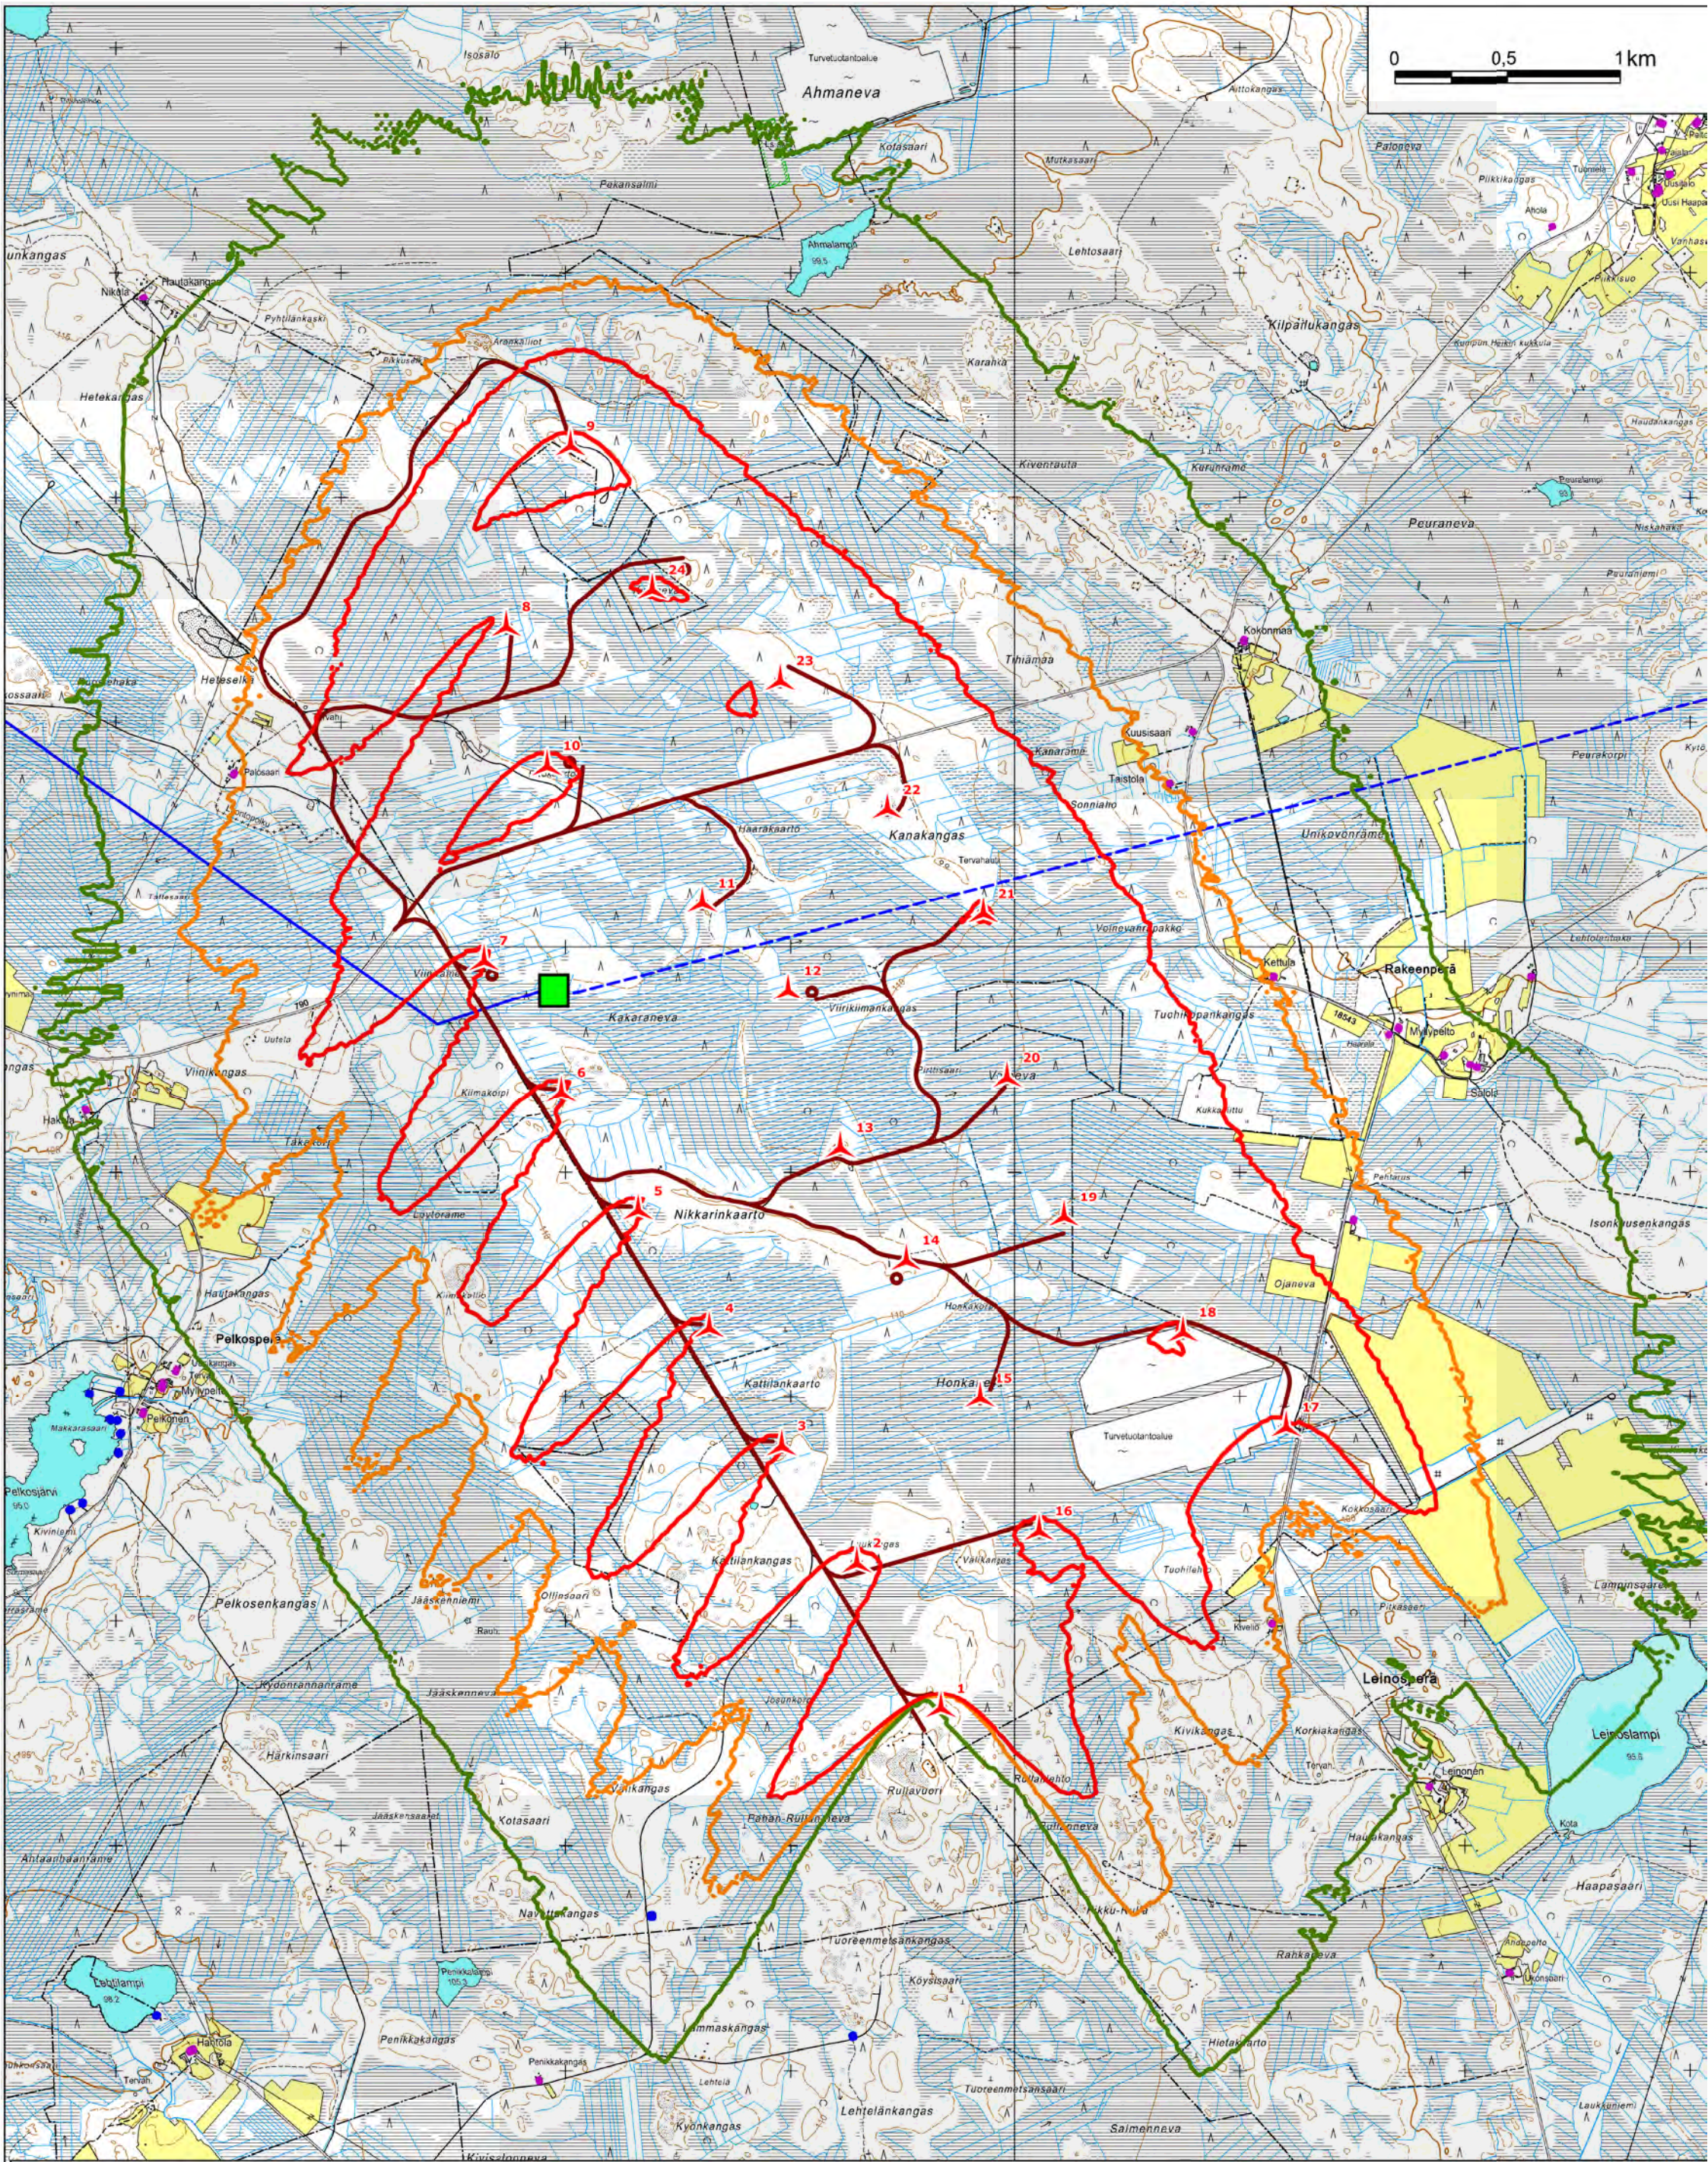

NIKKARINKAARTO

- | | | | | | | | | | |
|--|---------------------------|---|-----------|---|----------------------------|---|----------------------------|---|---------------|
|  | Tuulivoimalaitos |  | VARJOSTUS |  | 110 kV:n voimajohto (VE a) |  | 110 kV:n voimajohto (VE b) |  | Asuinrakennus |
|  | Uusi tai parannettava tie |  | > 8 h/a | | |  | Sähköasema |  | Lomarakennus |
| | |  | > 20 h/a | | | | | | |