


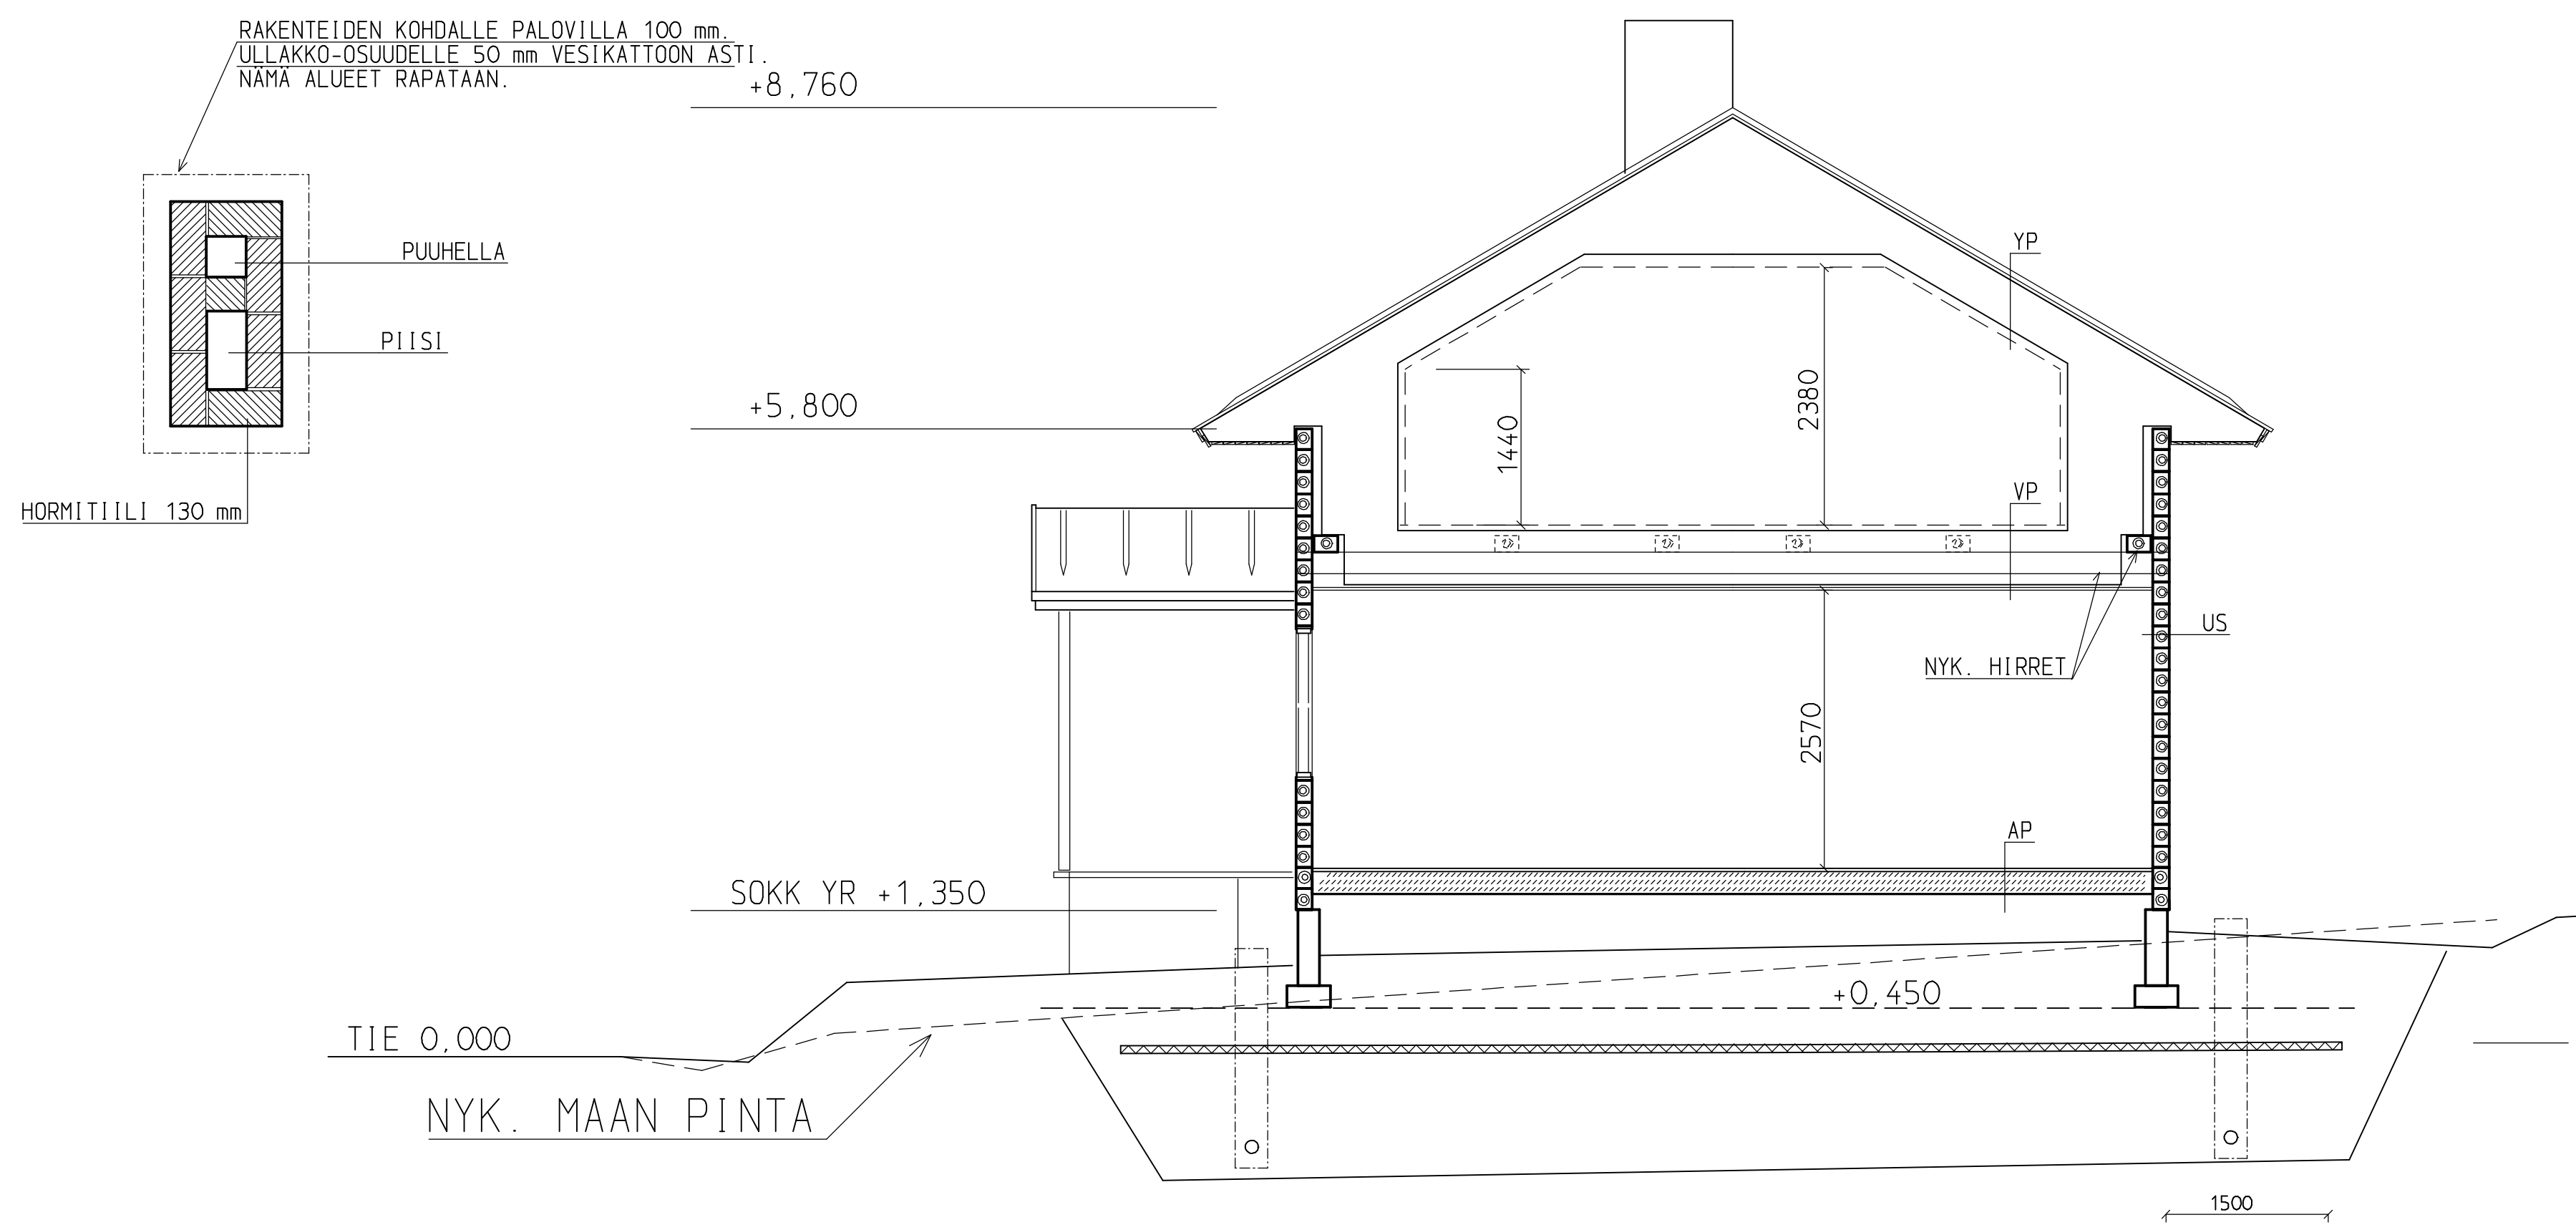

US

PELKKAHIRSI 150 mm

VK

HUOPAKATE KOLMIORIMOLIN
RUUDELAUDOITUS
KATTOKEHÄT
ULLAKKO (TILAVARAUS)

AP

LATTIALAUDOITUS
ILMANSULKUPAHVI, TIIVIS SEINÄLE
SELLUVILLA 200 mm / PALKIT 300x50 K600
KATEVANERI 15mm TIIV. PALKKIEN VALTIIN
TUULETTUVA TILA


SORA
FINNFOAM 100mm
SORA
PERUSMAA
PERUSMAA

VP

UMPILAUDOITUS
ILMANSULKUPAHVI
SELLUVILLA 300 mm / KEHÄT K900
ILMANSULKUPAHVI
KOOLAUS
VERHOUSLAUDOITUS

KERROSALA 123 m²
HUONEISTOALA 112 m²
TILAVUUS 385 m³

SUORA SÄHKÖLÄMMITYS
JÄTEVESIEN KÄSITTELY LVI-SUUNNITELMAN MUKAAN

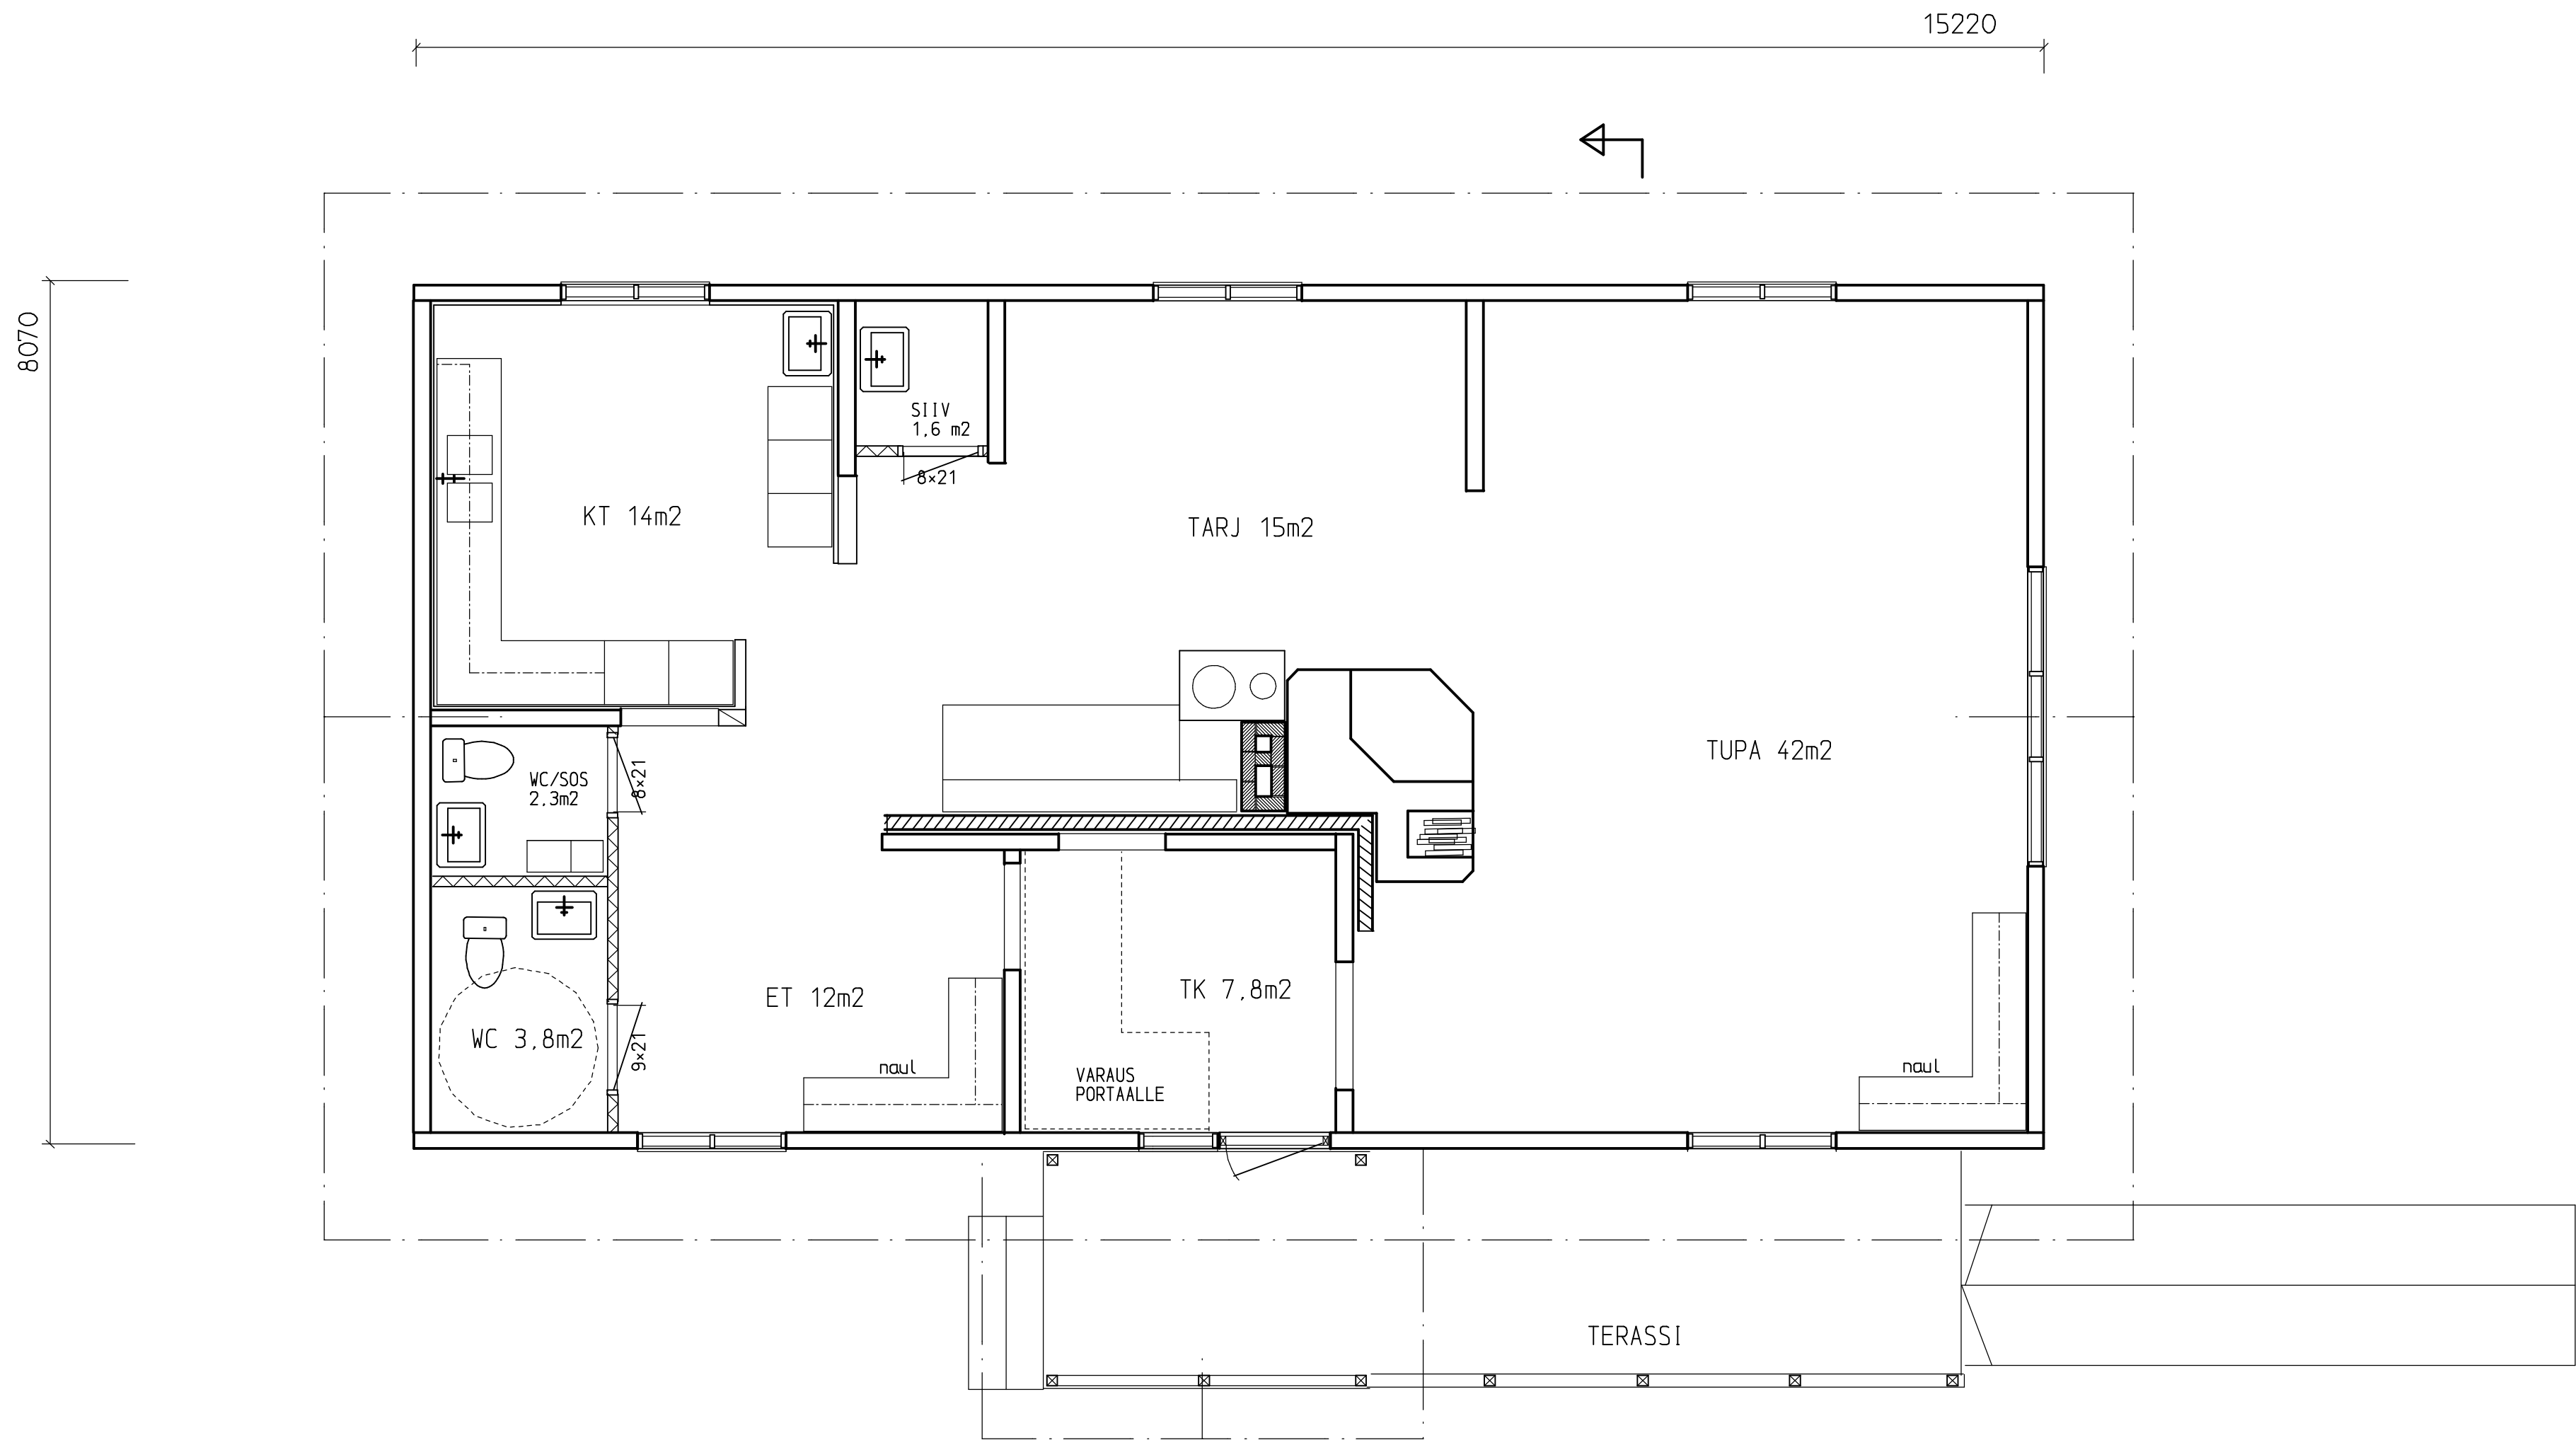

ESISEINÄ	KORTTELITILAA	TOIMITTAMIN	VIKKOALUSTEN ARKISTOINTIKÄSITTELY VÄRÖN
RAKENTAMISPERINTE	PIIRUSTUSALU	ARVIOINTI	
UUDISRAKENNUS	PÄÄPIIRUSTUS		
HOIKKOKORTTI ALU JA SIVIT	PIIRUSTUKSEN SISÄLTÖ		
METSÄHÄLLITYS, KAHVILA			
AUTTIKONGAS, 97655 AUTTI	POHJAPIIRUSTUS JA LEIKKAUS	1:50	
PERINTE JA KÄYTTÖTILAT	SAUNNITTELUKÄSITTELY		
ROVANIEMI	HEIKKI LUIRO, DI		
28.06.2010	ARK 2		
INSINÖÖRITOIMISTO HEIKKI LUIRO			
Puhelin: 016 3797 270, FAX: 016 3797 271			